



HUOM! KATSO MYÖS JULKISIVUT!

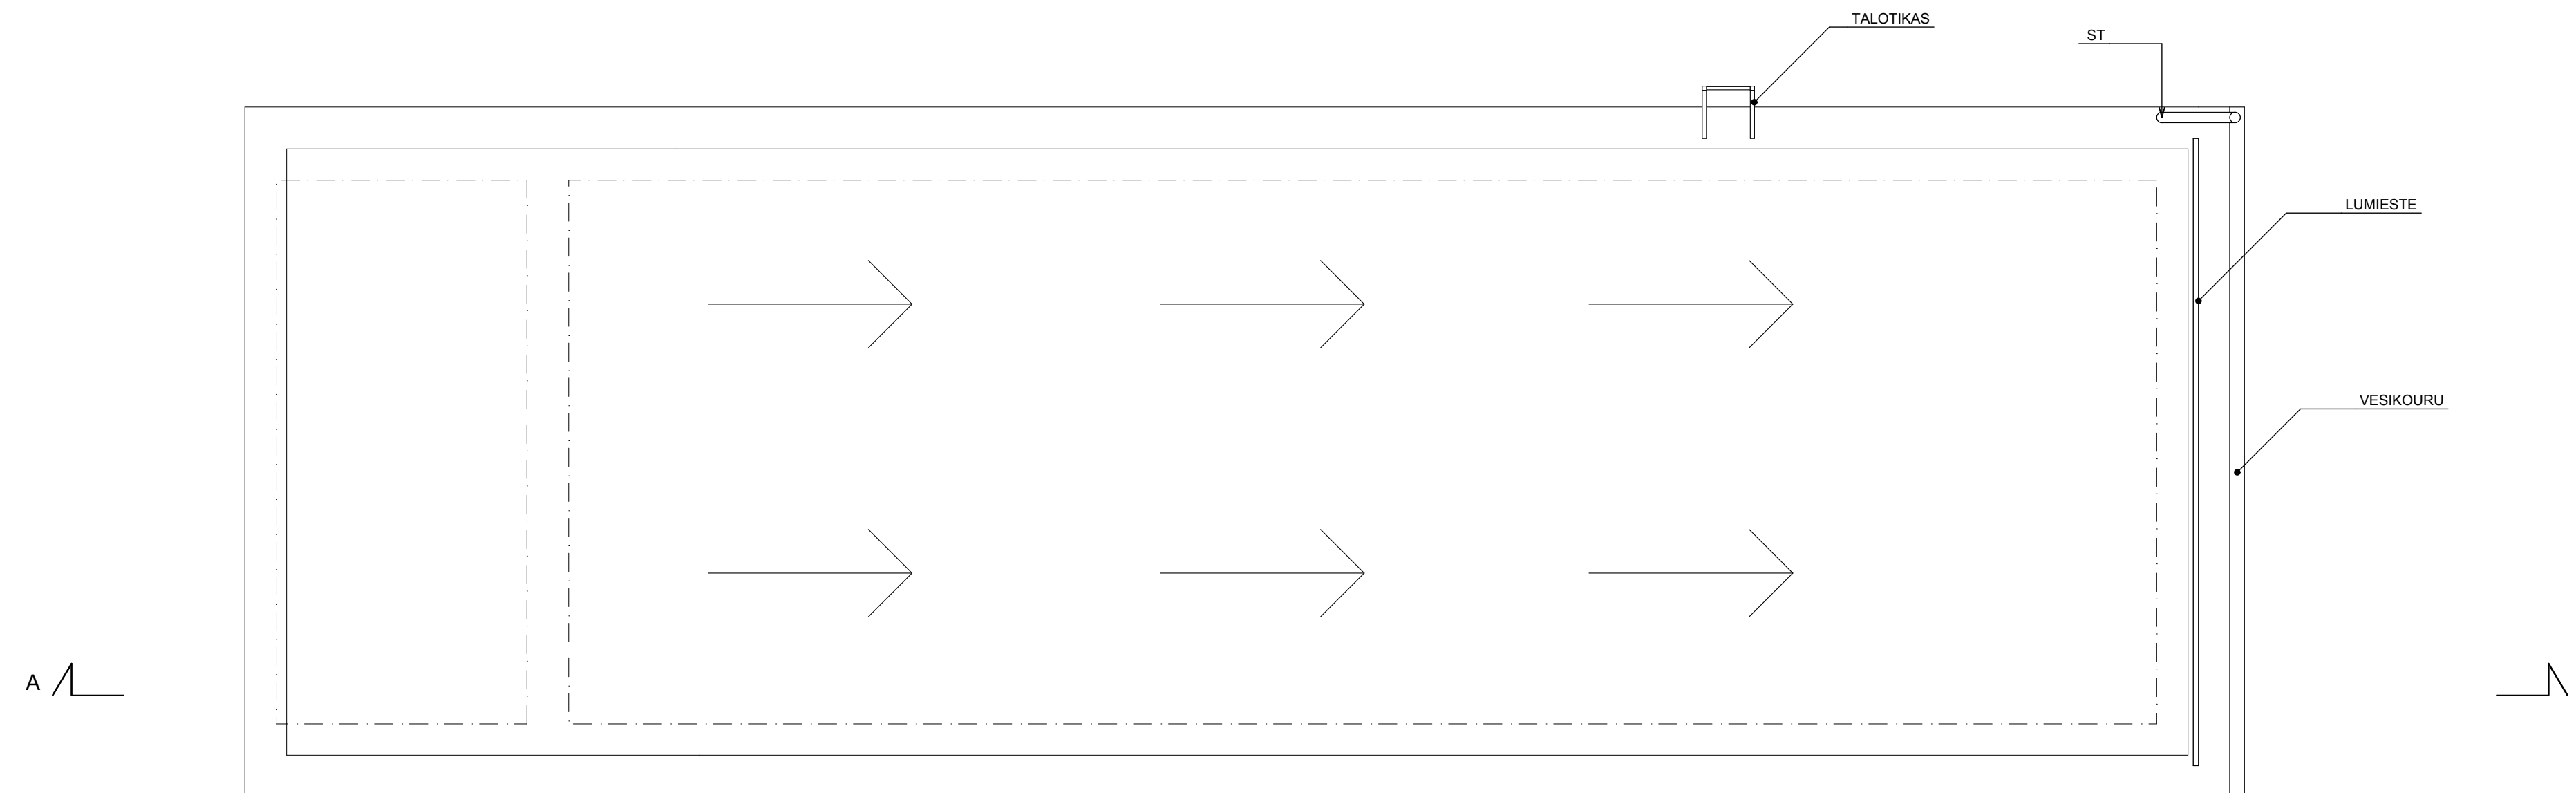

TUNNUS LKM MUUTOS PIIRT. PVM

Kaupunginosa/kylä 42	Kortteli/tila 42249	Tontti/Rn:o 3	Viranomaisten arkistointimerkintöjä varten
Rakennustoimenpide UUDISRAKENNUS	Rakennuskohteen nimi ja osoite OKT DEBNER Vanha Saunalahdentie 18 02330 Espoo	Piirustuslaji TYÖPIIRUSTUS	Juoks. nro 104/ Mittakaavat 1:50
arkm.fi ARKKITEHTITOIMISTO PET MICHAEL OY  PET MICHAEL, ARKKITEHTI SAFA		ESPOO 12.06.2015	Piir. n:o 104
		Piirtäjä Anssi Michael	Suun.ala ARK
KOMEETANKUJA 1 B 02210 ESPOO E-MAIL pet.michael@arkm.fi PUH 09 - 804 3373 FAX 09 - 859 6550 GSM 0400 - 474 041 www.arkm.fi		Yhdyshenkilö Pet Michael	Työn:o 1429