


# KIINTEISTÖTIETOPALVELU

Määräala tilasta Ulkuoja 732-874-8-1 Lupa: 664/ktj/2016

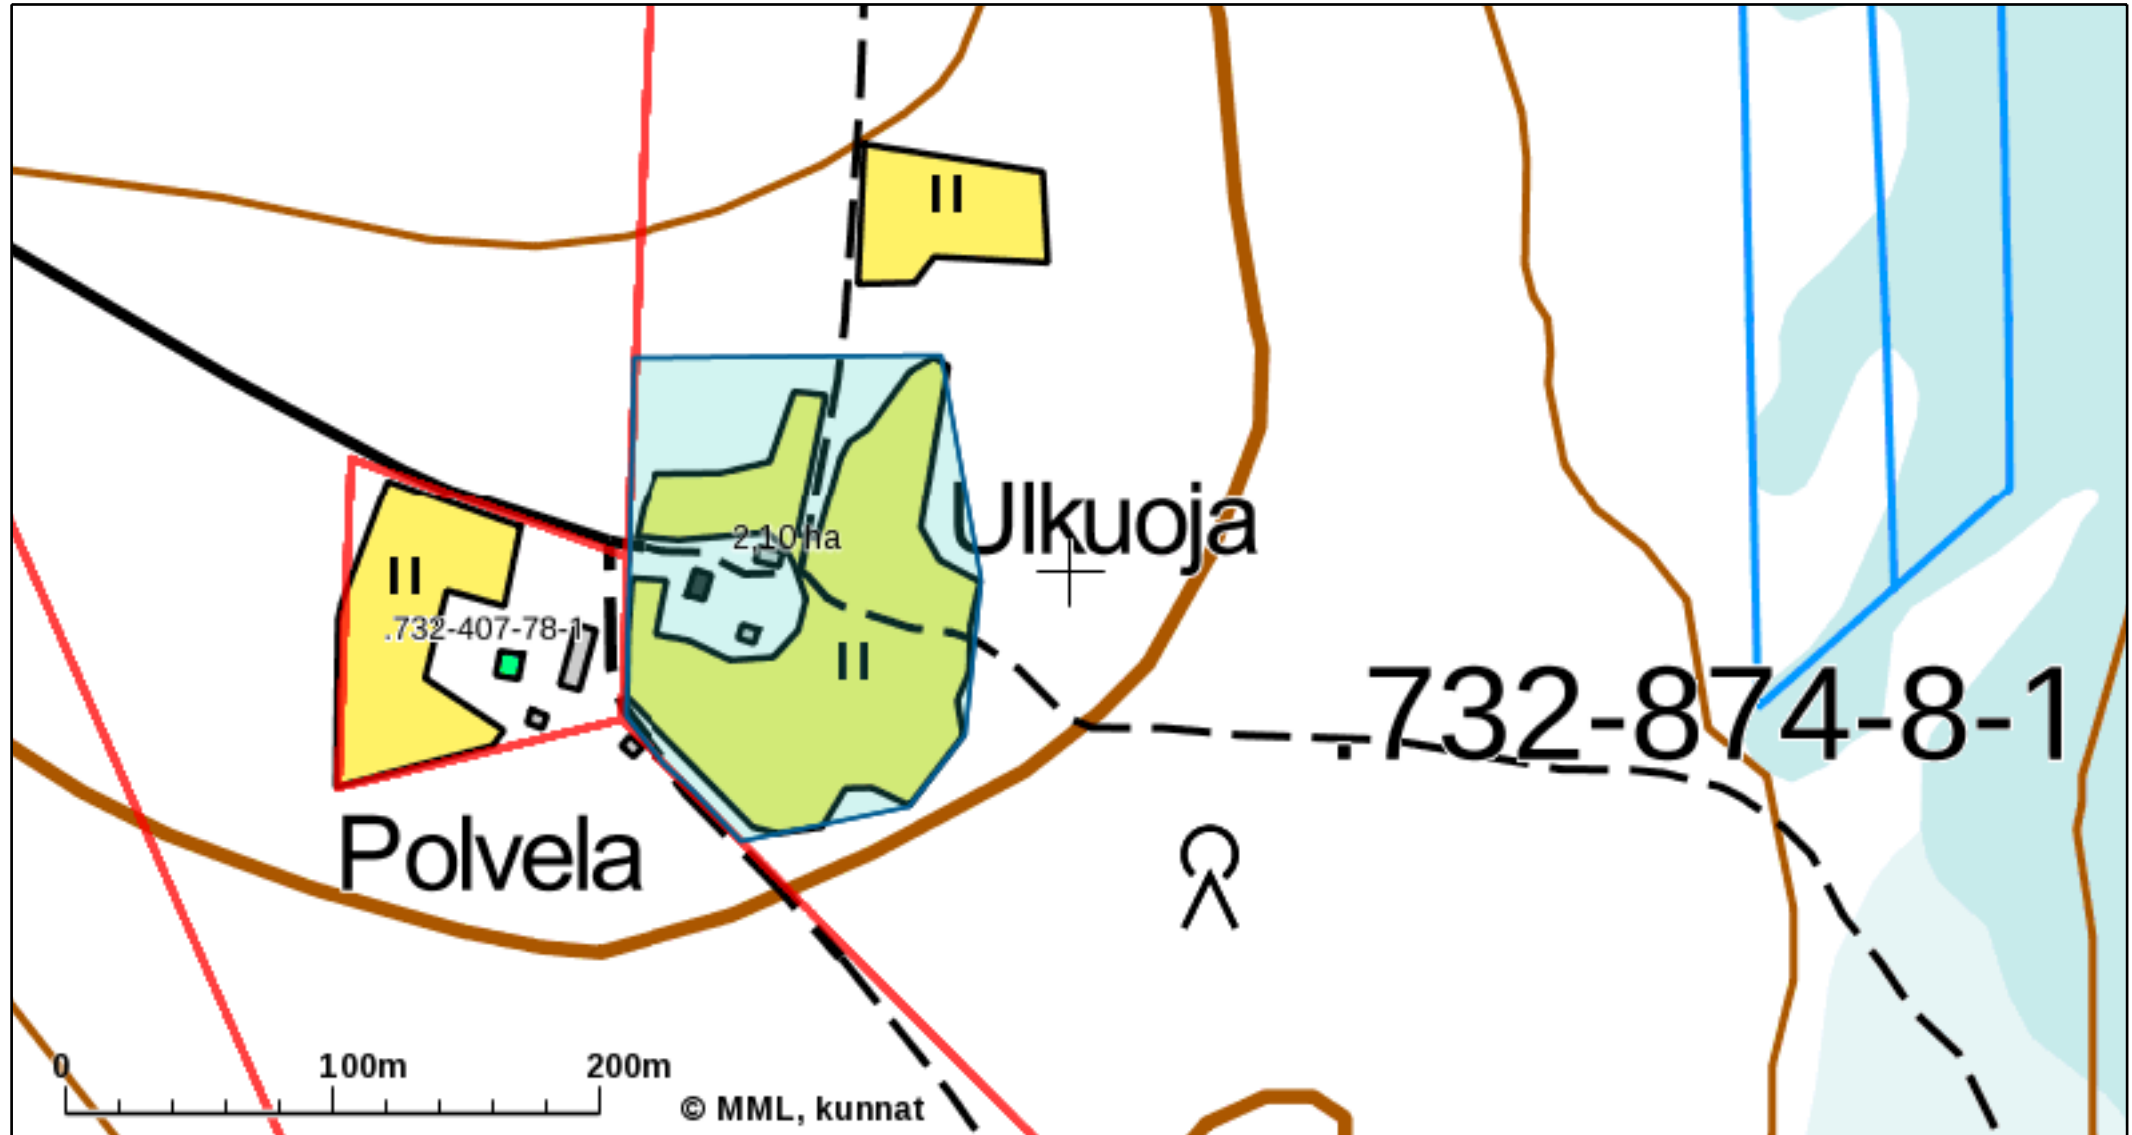

Tulosteen keskipisteen koordinaatit (ETRS-TM35FIN): N: 7416803.75, E: 547516

Karttatuloste ei ole mittatarkka. Kiinteistörajat ja -tunnukset päivitetään toistaiseksi vain kerran viikossa.

Rekisteripalvelujen kautta kartalle haetut palstat ja määräalat ovat ajantasaiset.

Tulostettu Kiinteistötietopalvelusta 23.02.2016.