
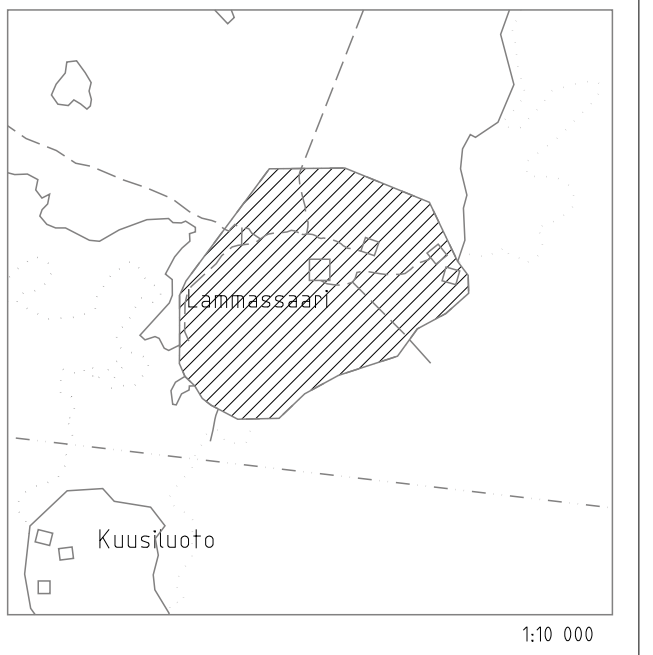


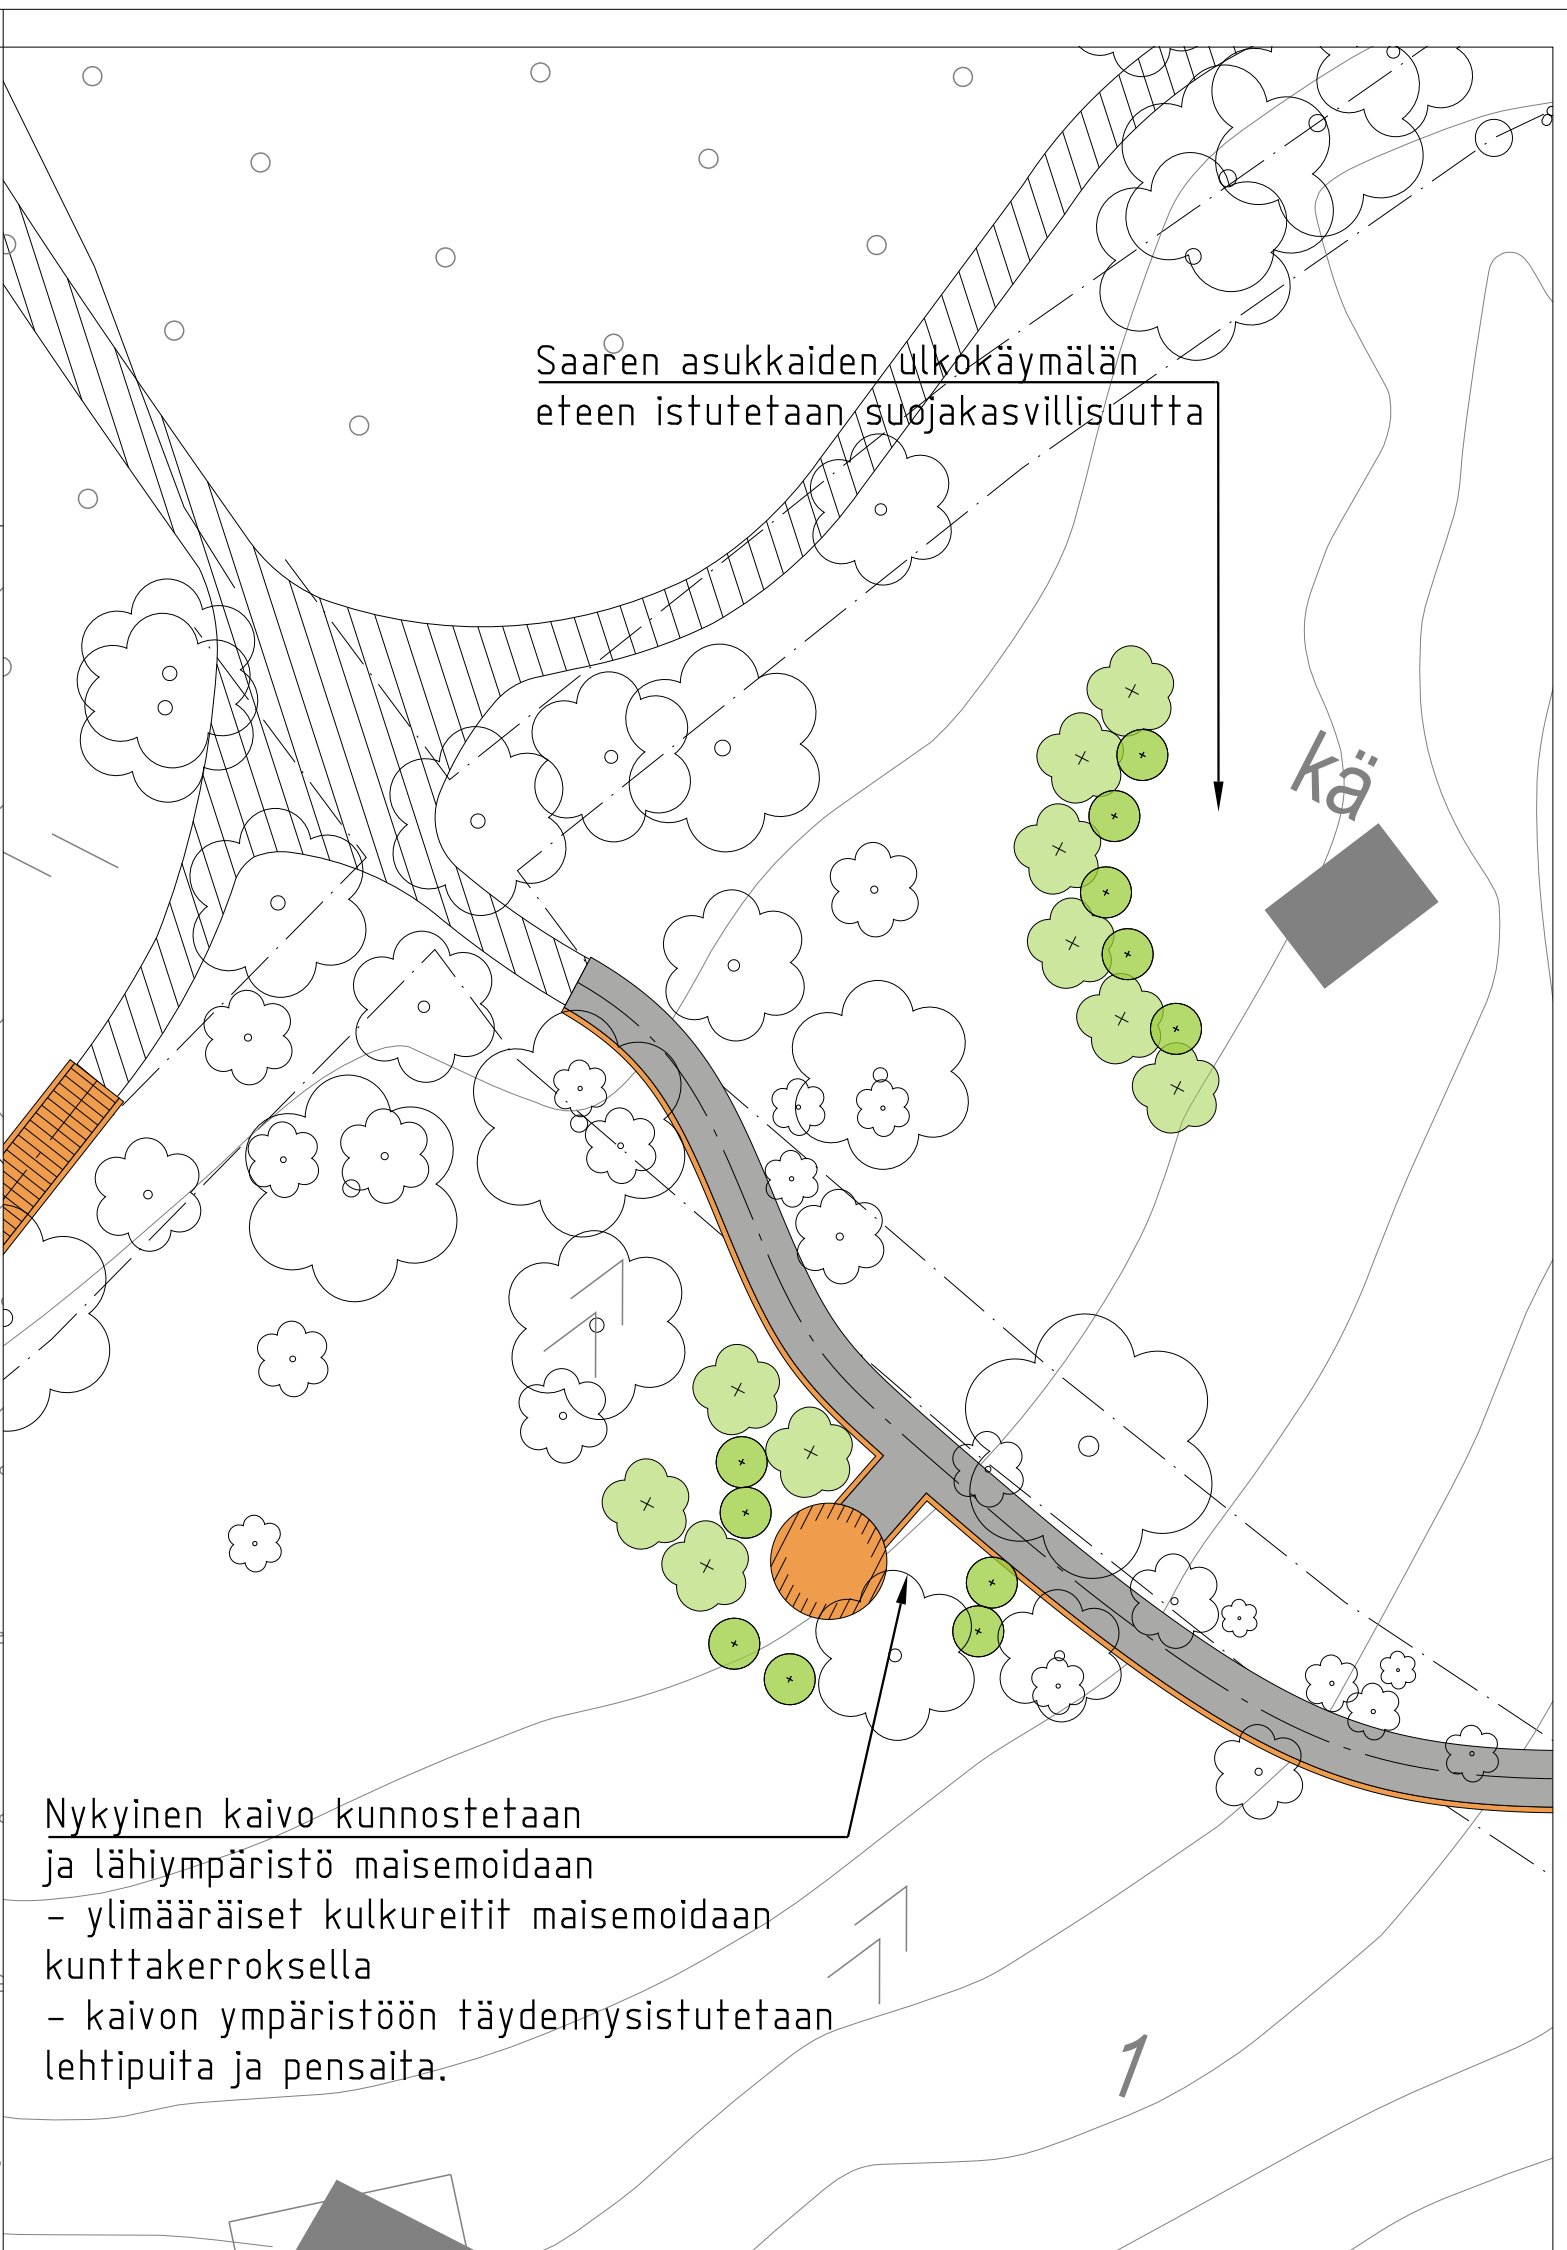

LUONNOS 25.11.2019

Helsinki Kaupunkiympäristön toimiala		www.hel.fi sähköposti: etunimi.sukunimi@hel.fi	
KAUP.OSA, OSA-ALUE 36. Viikki, Viikinranta			
LAMMASSAAREN ULKOILUKÄYTÄVÄT Saaren rantareitti			
Puistosuunnitelma			
MK 1:500 1:200	LIITTYÄ 00000/000 KORVAA 00000/000 KORVATTU 00000/000 ASEMAKAAVA 00000 LIKENEES. 00000	NRO VIO 6051/1 TASOKORDINLAATTO: ETRS-GK25 KÖRKEYSÄRJESTELMÄ: N2000	KHS KYLK KYLV TARK. PROJ. x.x.xxxx E. Nummi HYV. x.x.xxxx TARK. x.x.xxxx LAAT. x.x.xxxx K. Terperi K. Terperi J. Aho-Mantila