RAKENNUS ON PALOLUOKKAA P3

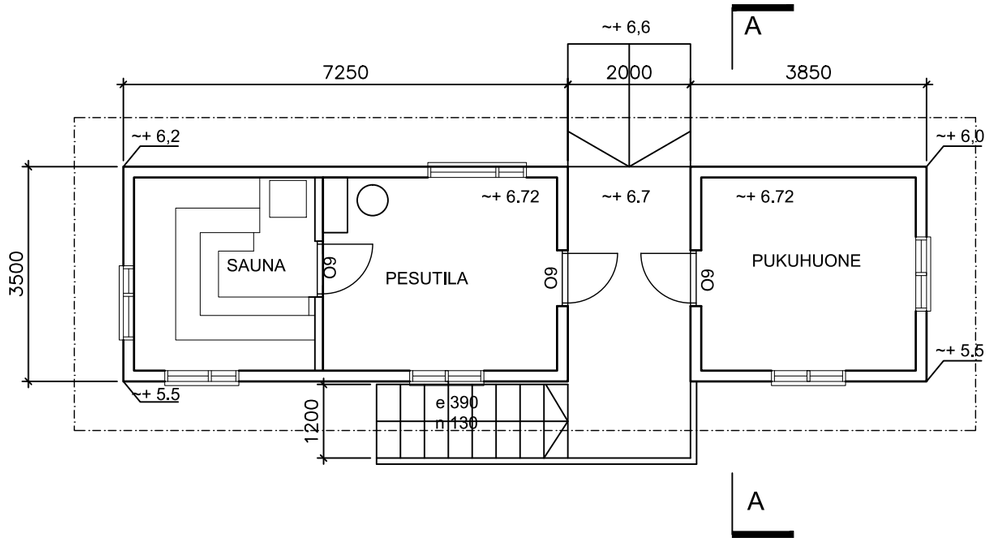

POHJAPIIRUSTUS 1:100

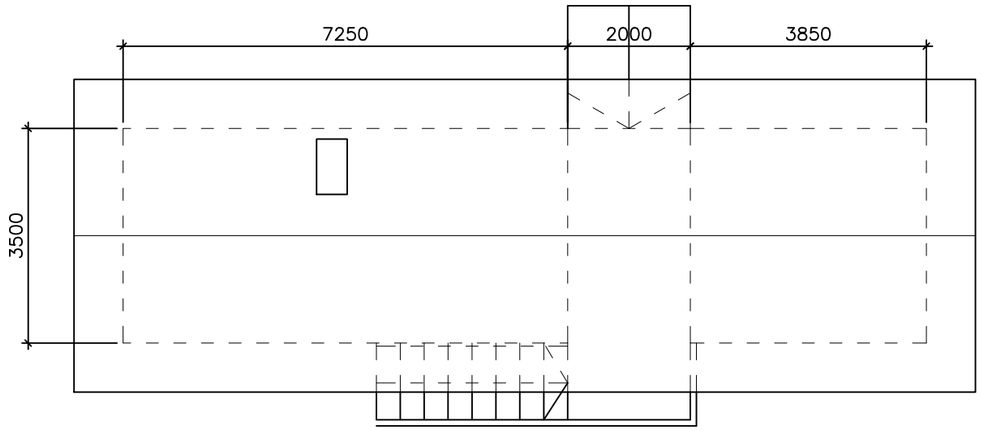

VESIKATTO 1:100

kaup.osa / kylä | kortteli / tila | tontti / rno
36
rakennuksen numero / rakennusten numerot / rakennustunnus / rakennustunnukset

rakennustoimenpide
UUDISRAKENNUS

rakennuskohteen nimi ja osoite
LAMMASSAARI, SAUNA

040 7634543
Suunnittelijan yhteystiedot: osoite ja puhelinnumero
Tuula Jeker, arkkitehti SAFA, Hakolahdentie 12 a 3, 00200 Helsinki

Vastuullinen suunnittelija: nimi, tutkinto, allekirjoitus ja päiväys
Tuula Jeker, OY AO 2007 5.4.2016

viranomaisten arkistointimerkinnät

piirustuslaji: PÄÄPIIRUSTUS
juoks. numero: 2/4
piirustuksen sisältö: POHJA JA VESIKATTO
mittakaava: 1:100

työnumero: 1-2016
piirustuksen tunnus: 02-01
muutos

suunnitteluala: ARK
tiedosto: lammassaari.dwg