

**ESIMERKKI ALASLASKUSTA, PIILON JÄÄVÄT LEVYTYKSET**

1 / 2018

Mittakaava 1:2

Yläpuolinen kannatusrakenne sopimuksen mukaan. Toteutus joko alakattoon upotettuna tai otsarakenteella

Esimerkkikannatus terästä: U-profiili  
40x60x40x2/  
35x50x35x2

Kannatuksen molemmin puolin 13mm EK kipsilevy, sisällä villa, puukoolaus

Urakkaraja yleensä


Kiskoon kiinnittäminen ilman valmistajan lupaa kielletty.

Mahdollinen alakattoon upotustaso

Tiivistys yläkiskoon ja lattiaan tapahtuu joko laahustiivistein tai mekaanisin palkkitiivistein.

Pintalevyt alumiiniprofiilien välissä

Alaohjauksiskon uran koko 28x24 asennusvaralla

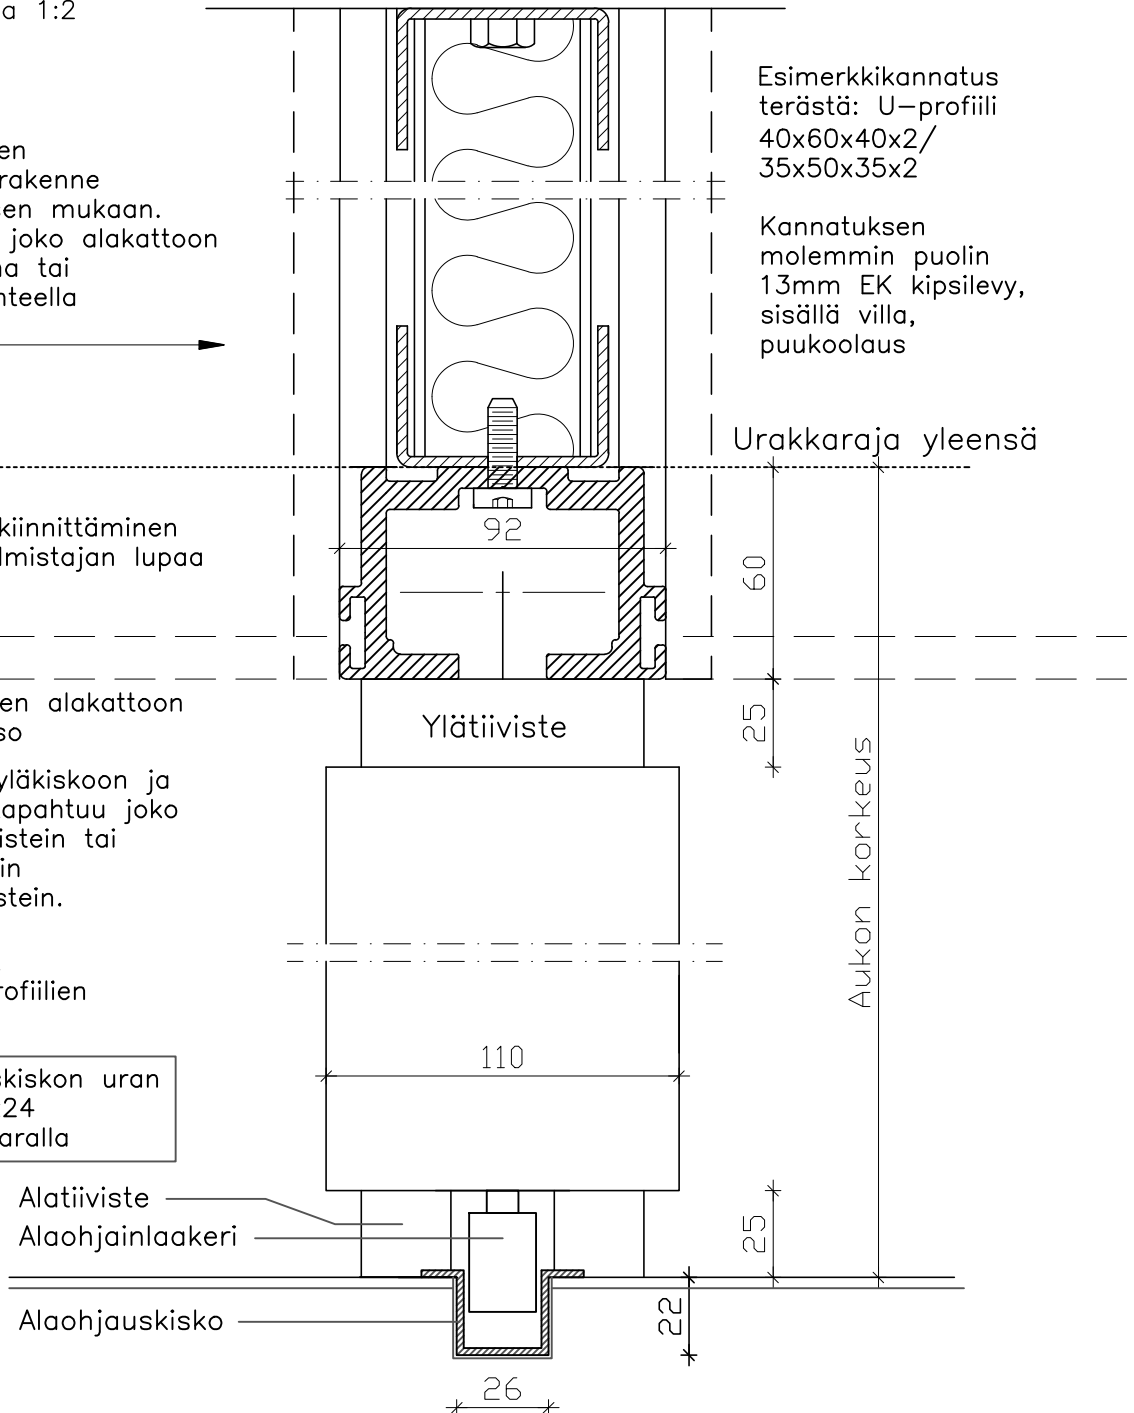

RT X32-36993 –kortin sivu 7, elementtien varastointitapa 1

Made in Finland

**KURIKAN INTERIOÖRI OY**

Hallikatu 2, 61300 KURIKKA \* FINLAND \* Puh. 06-450 6700, Fax. 06-450 6750  
Tel. +358 6 450 6700, Fax. +358 6 450 6750  
kurikan.interioori@kurikan.com \* www.kurikan.com