



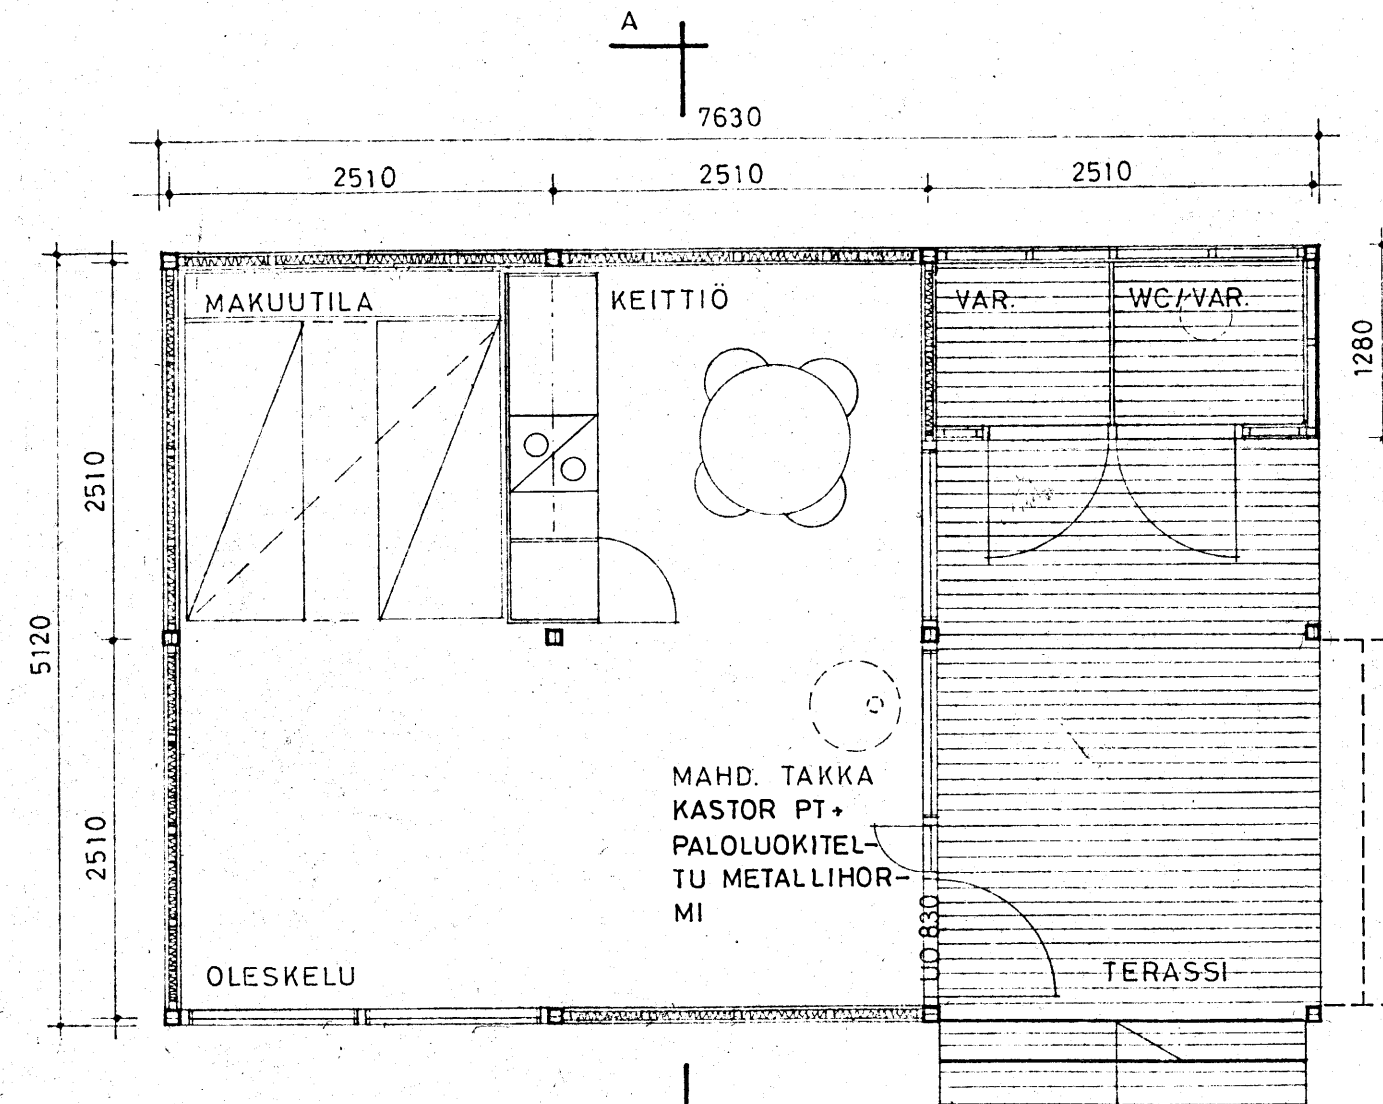


POHJA 1/50

SISUSTUSVAIHTOEHTOJA 1/200


H ALA	24.0 M ²
VAR.	2.6 M ²
YHT.	26.6 M ²
TERASSI	9.5 M ²
K ALA	29.3 M ²
TILAV.	69.2 M ³

VAIHTOEHTOINEN PORTAAN
PAIKKA KTS. ASEMAPIIRROS

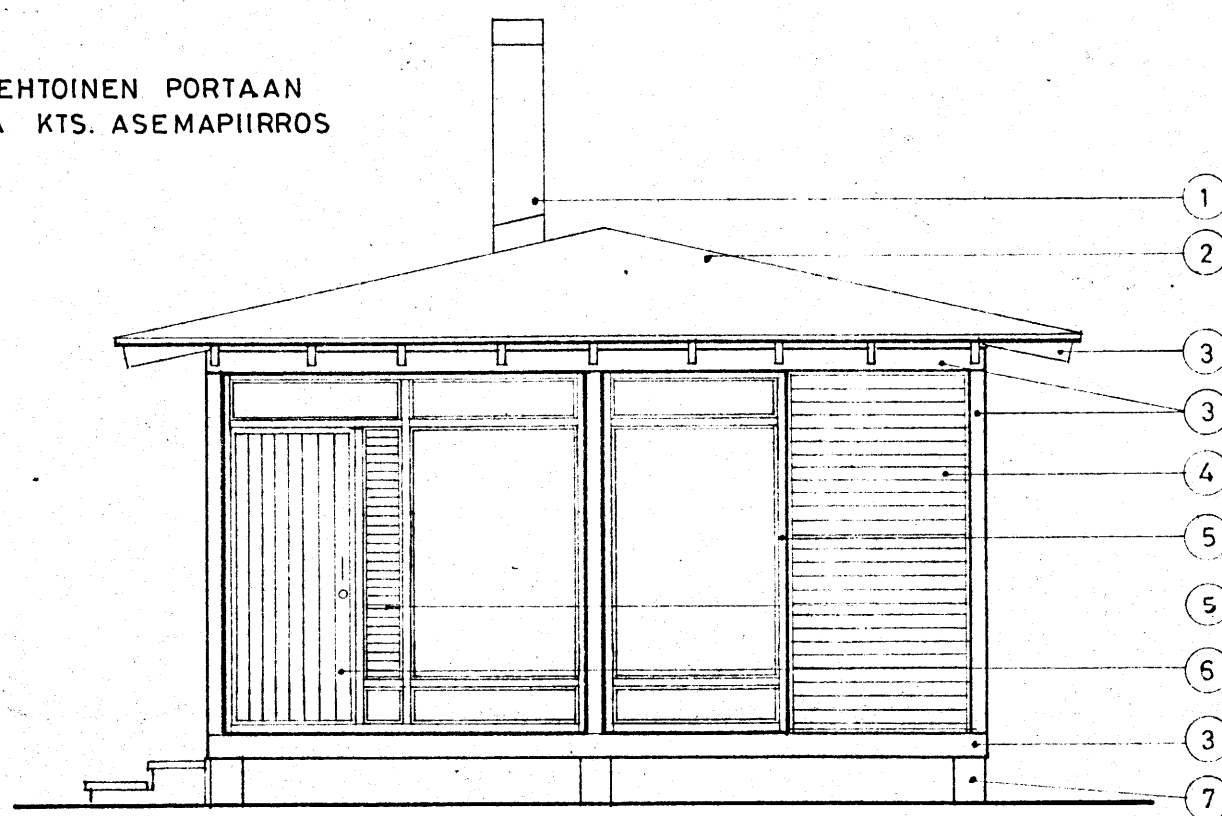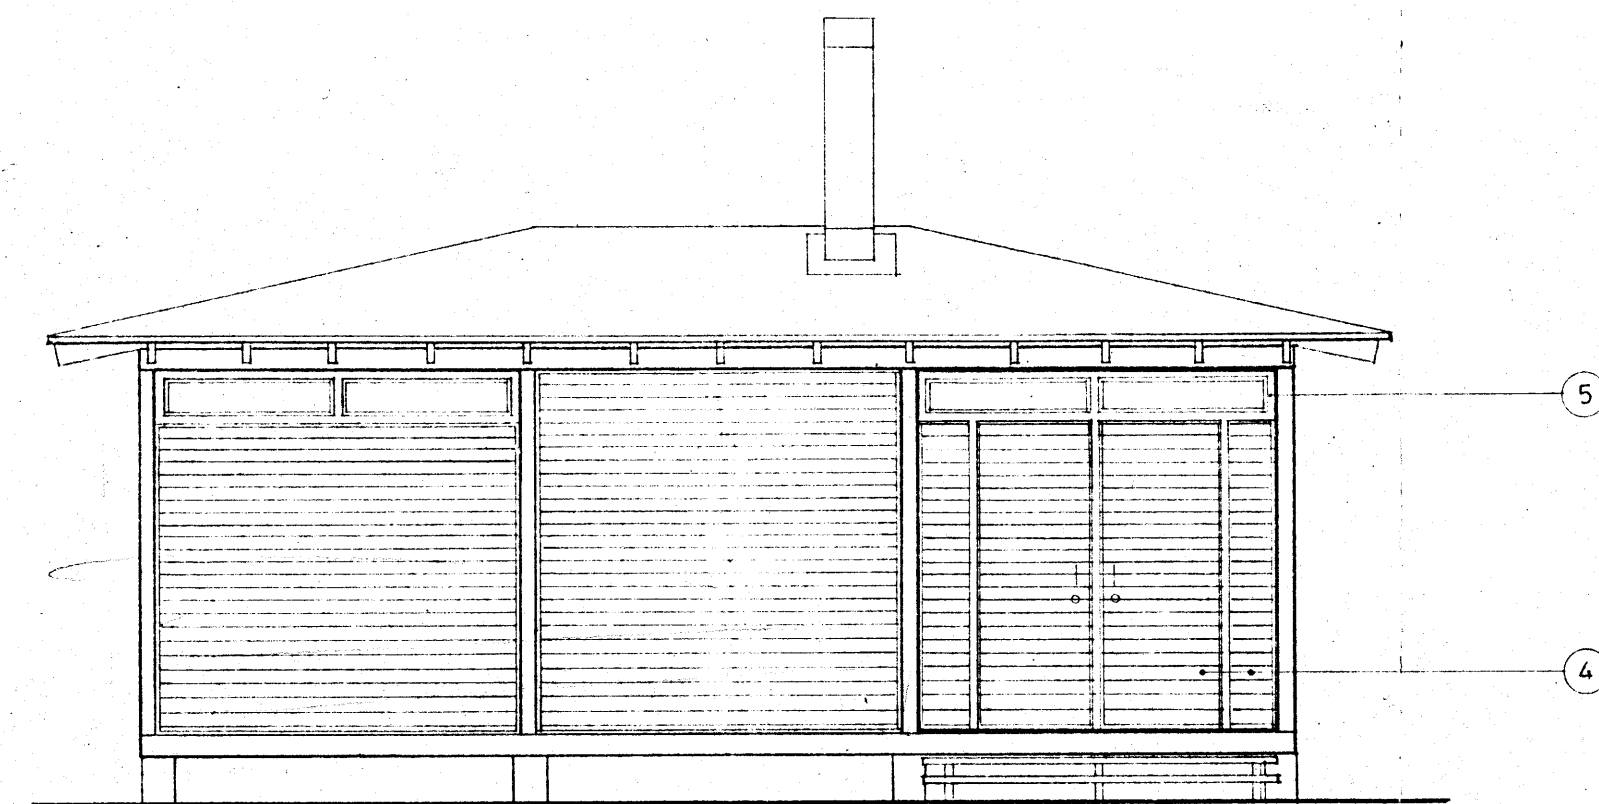


JULKISIVUT, LEIKKAUS 1/50

- MAALATTU PELTI KIRJO 241
- LIUSKESIROTTEINEN HUOPA, HARMAA
- SAHAPINTAINEN PUU, PANU VALKOINEN
- HÖYLÄTTY PUU, VAIHTOEHDOT: VISA PLUS 541, 542, 543
546, 547, 548

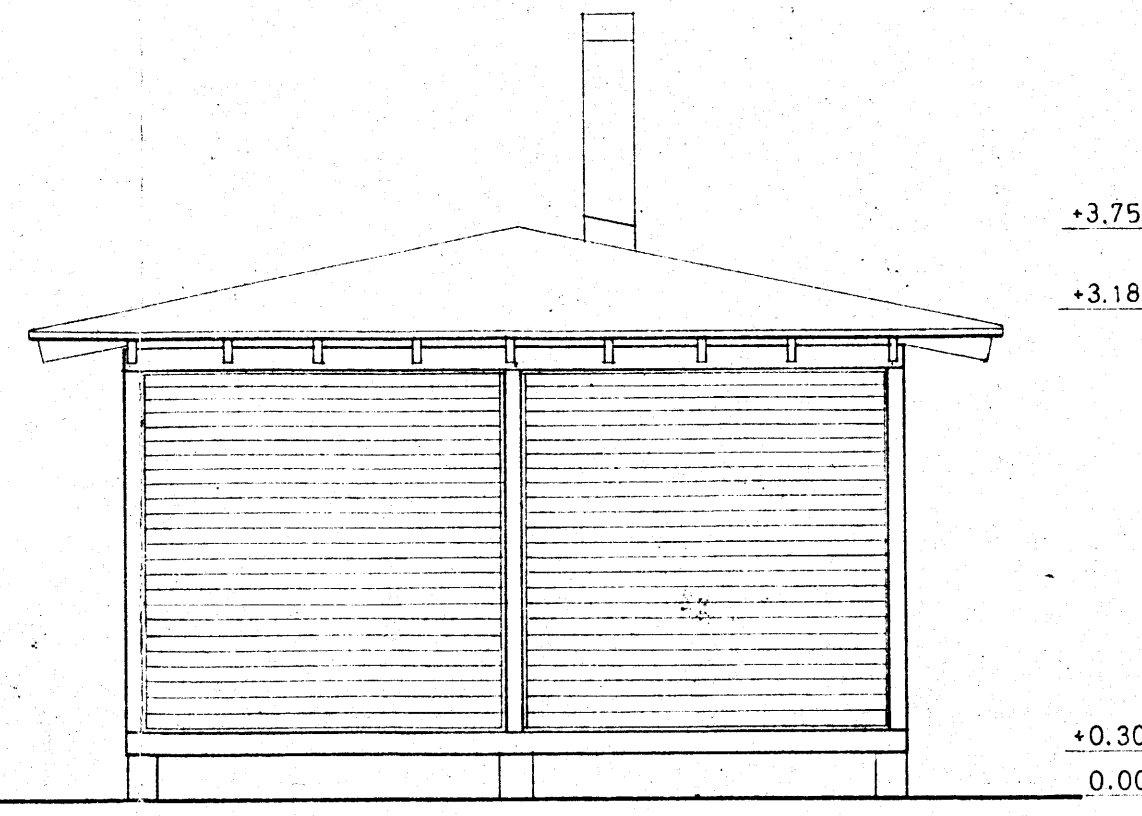

- HÖYLÄTTY PUU VAIHTOEHDOT VISA PLUS 548, 543
- " " " " " "
- MAALAAMATON BETONI

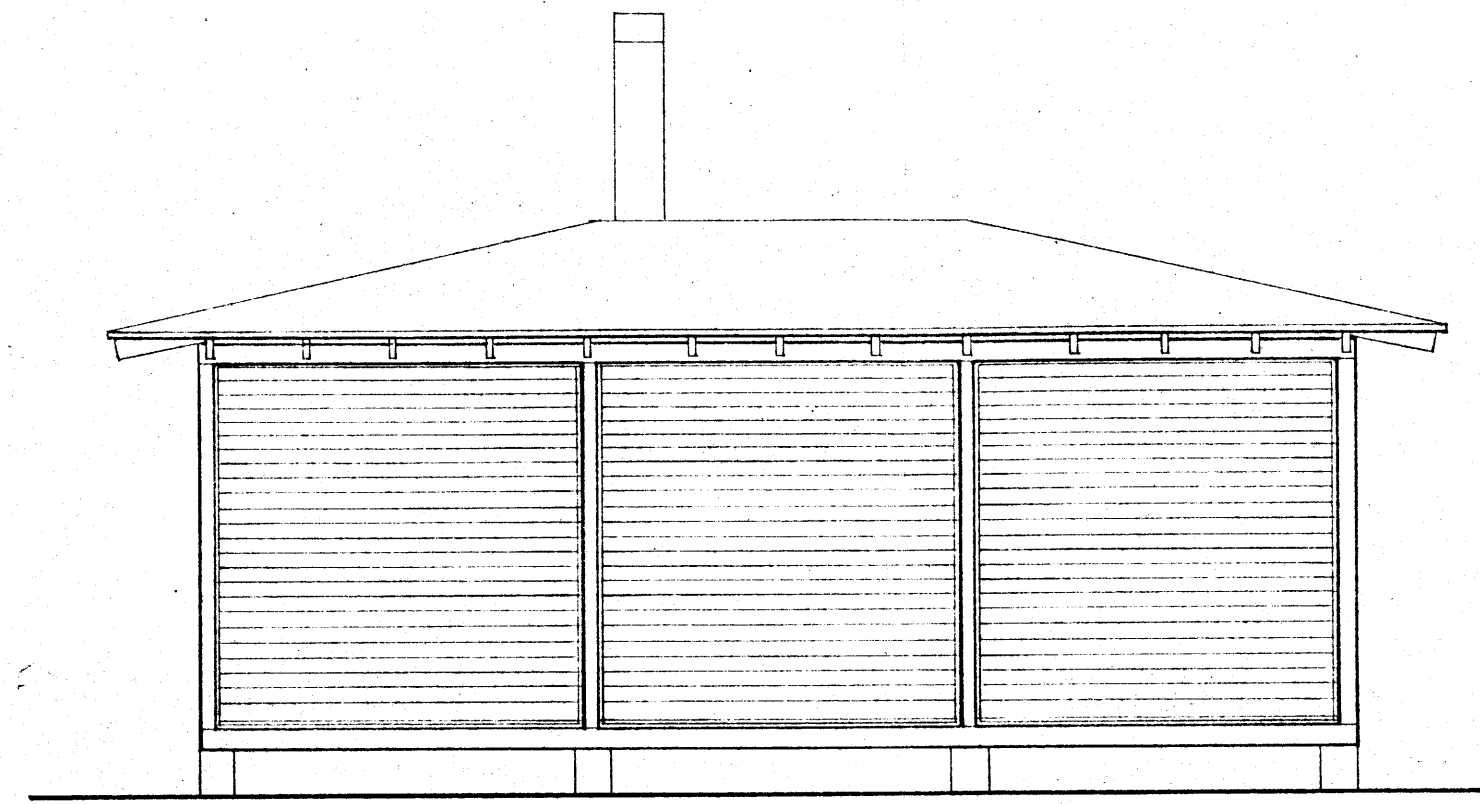


+3.75

+3.18

+0.30

0.00

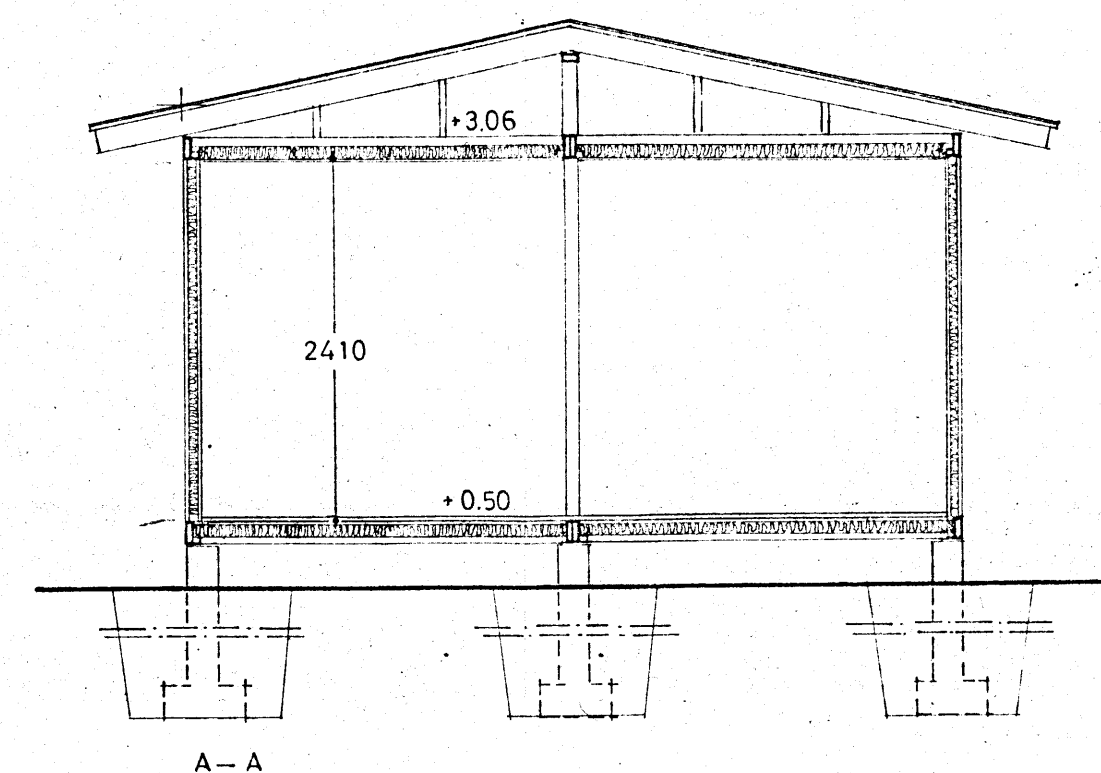

A-A

KORJ. 24.5.74 PR
MARKKUUN RYHMÄPUUTARHA

MAJATYYPPI	POHJA, JULKISIVUT, LEIKKAUS
1/50	1/179

K.O.SA/KYLÄ SAARELA	KORTTELI/TILA MARKKKUU	TONNIT/VN.O 2745	VIRANOMAISEN ARKISTOINTIMERKINTÖJÄ VARTEN		
RAKENNUSTOIMENPIDE UUDISRAKENNUS	PIIRUSTUSLAJI PÄÄPIIRUSTUS		JUOKS. N. O.		
RAKENNUSKOHTIEN NIMI JA OSOITE MARKKUUN RYHMÄPUUTARHA	PIIRUSTUKSEN SISÄLTÖ POHJA, JULKISIVUT LEIKKAUS		MITTAKAAVAT 1:50		
OULUN KAUPUNGIN RAKENNUSVIRASTO TALOSUUNNITTELUOSASTO			SUUNNITTELUALA ARK	PIIRUSTUKSEN NUMERO	MUUTOS 24.5.74
PAIVÄYS 14. 5. 1974	PIIRTÄNYT		TYÖN NUMERO 179	1	
	HYVÄKSYNYT				