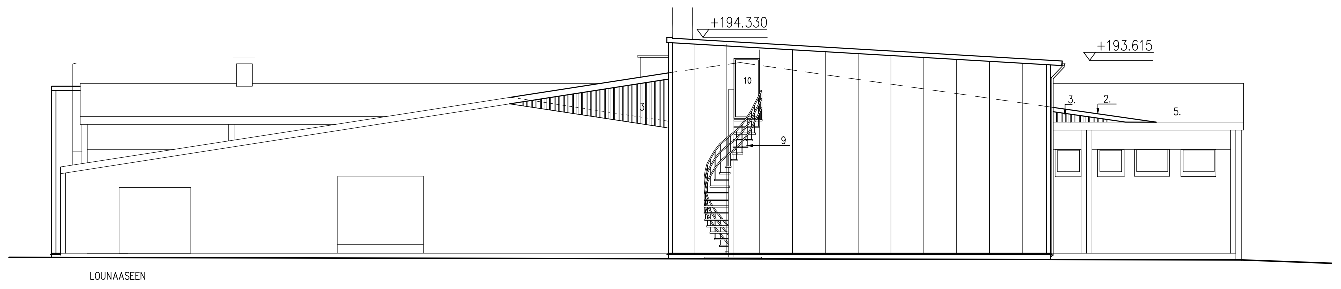

LOUNAASEEN

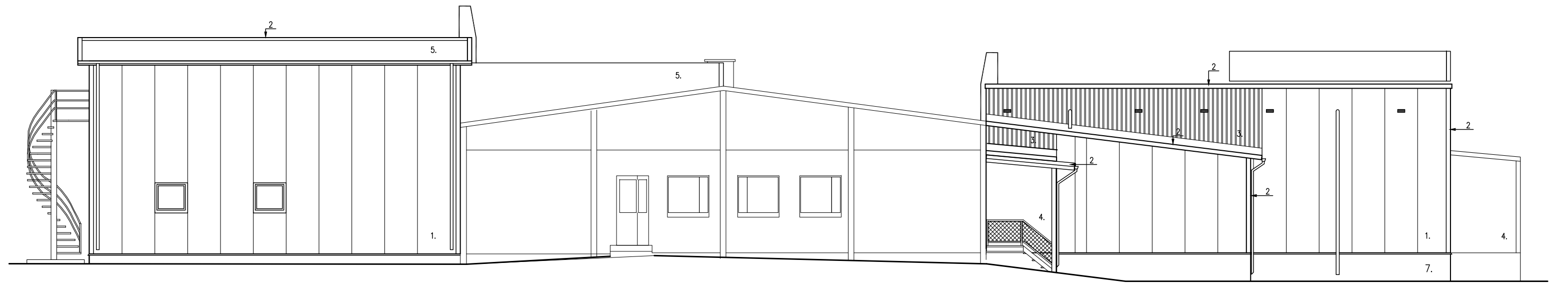

KAAKKOON

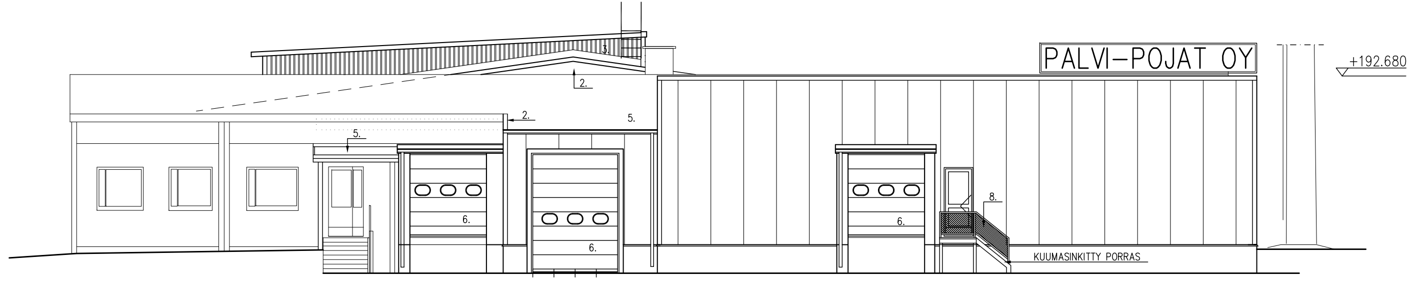

KOILLISEEN

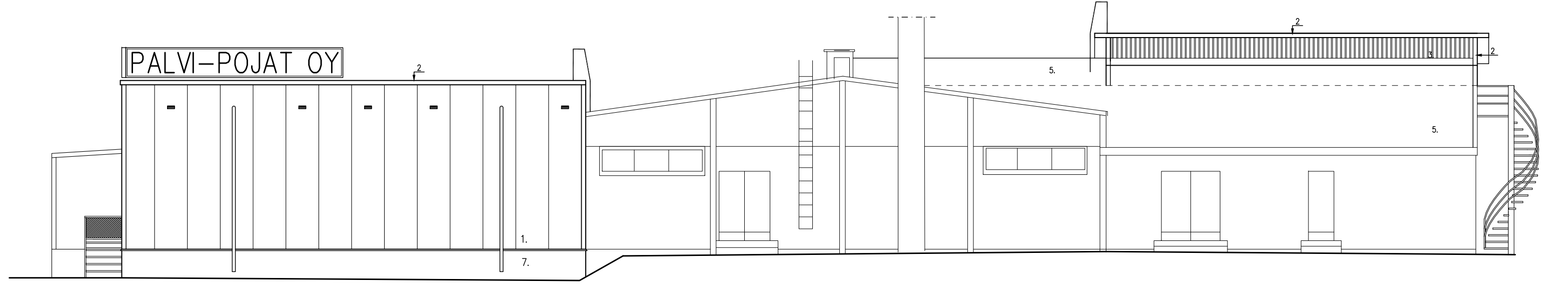

LUOTEESEEN

1. POLYURETAANIELEMENTTI, VÄRI RR20
2. MUOVIPINNOITETTU PELTI, VÄRI RR32
3. MUOVIPINNOITETTU PROFIILIPELTI VVP–20A, VÄRI RR20
4. MUOVIPINNOITETTU PELTI, VÄRI RR34
5. BITUMIHUOPAKATE, MUSTA
6. ALUMIINIPELTI, VÄRI RR32
7. BETONI, HARMAA
8. VERKKO #35 mm LANKA ø2.5 mm
   ESIM. TAMMET, KUUMASINKITTY
9. KUUMASINKITTY TERÄS
   KIERREPORRAS, WELAND, MALLI TEOLLISUUS
   KAITEEN KORKEUS 1000 /1100 mm
   KAHDELLA VÄLIPUTKELLA
   TASOLLA SUOJAPOTKULISTA
10. POLTTOMALATTU TERÄS, VÄRI RR32

JAKELU	SARJAMÄÄRÄ	PVM

URAKKALASKENTA

MUUTOS	PVM	SUUNN.	ERITTELY
A	15.04.1999	JSa	URAKKALASKENTA

K.OSA MIESLAHTI
KORTTELI/TILA PELLONPÄÄ m–ala
TONTTI/RNo 7:40
VIRANOMAISTEN MERKINTÖJÄ
RAKENNUSTOIMENPIDE
LAAJENNUS JA SANEERAUS
PIIRUSTUSLAJI
PÄÄPIIRUSTUS
JUOKS.No
RAKENNUSKOHTEEN NIMI JA OSOITE
PALVIPOJAT OY
88470 KONTIOMÄKI
PIIRUSTUKSEN SISÄLTÖ
JULKISIVUT
MITTAKAAVAT
1:100

INSINÖÖRITOIMISTO
MÄKELÄINEN OY
Pohjolankatu 28 B, 87100 KAJAANI
P (08) 6121 021, F (08) 6120 025
Pälkäneentie 13 A, 00510 HELSINKI
P (09) 6121 503, F (09) 6121 504
suunn. TKa
piirt. TKa
tark.
hyv.
SUUN.ALA ARK
TYÖ No 895
PIIR.No 03
MUUTOS A
PÄIVÄYS 29.01.1999
YHT.HENK. TAPIO KAIKKONEN (08) 6132 626