




JULKISIVU KAAKKOON

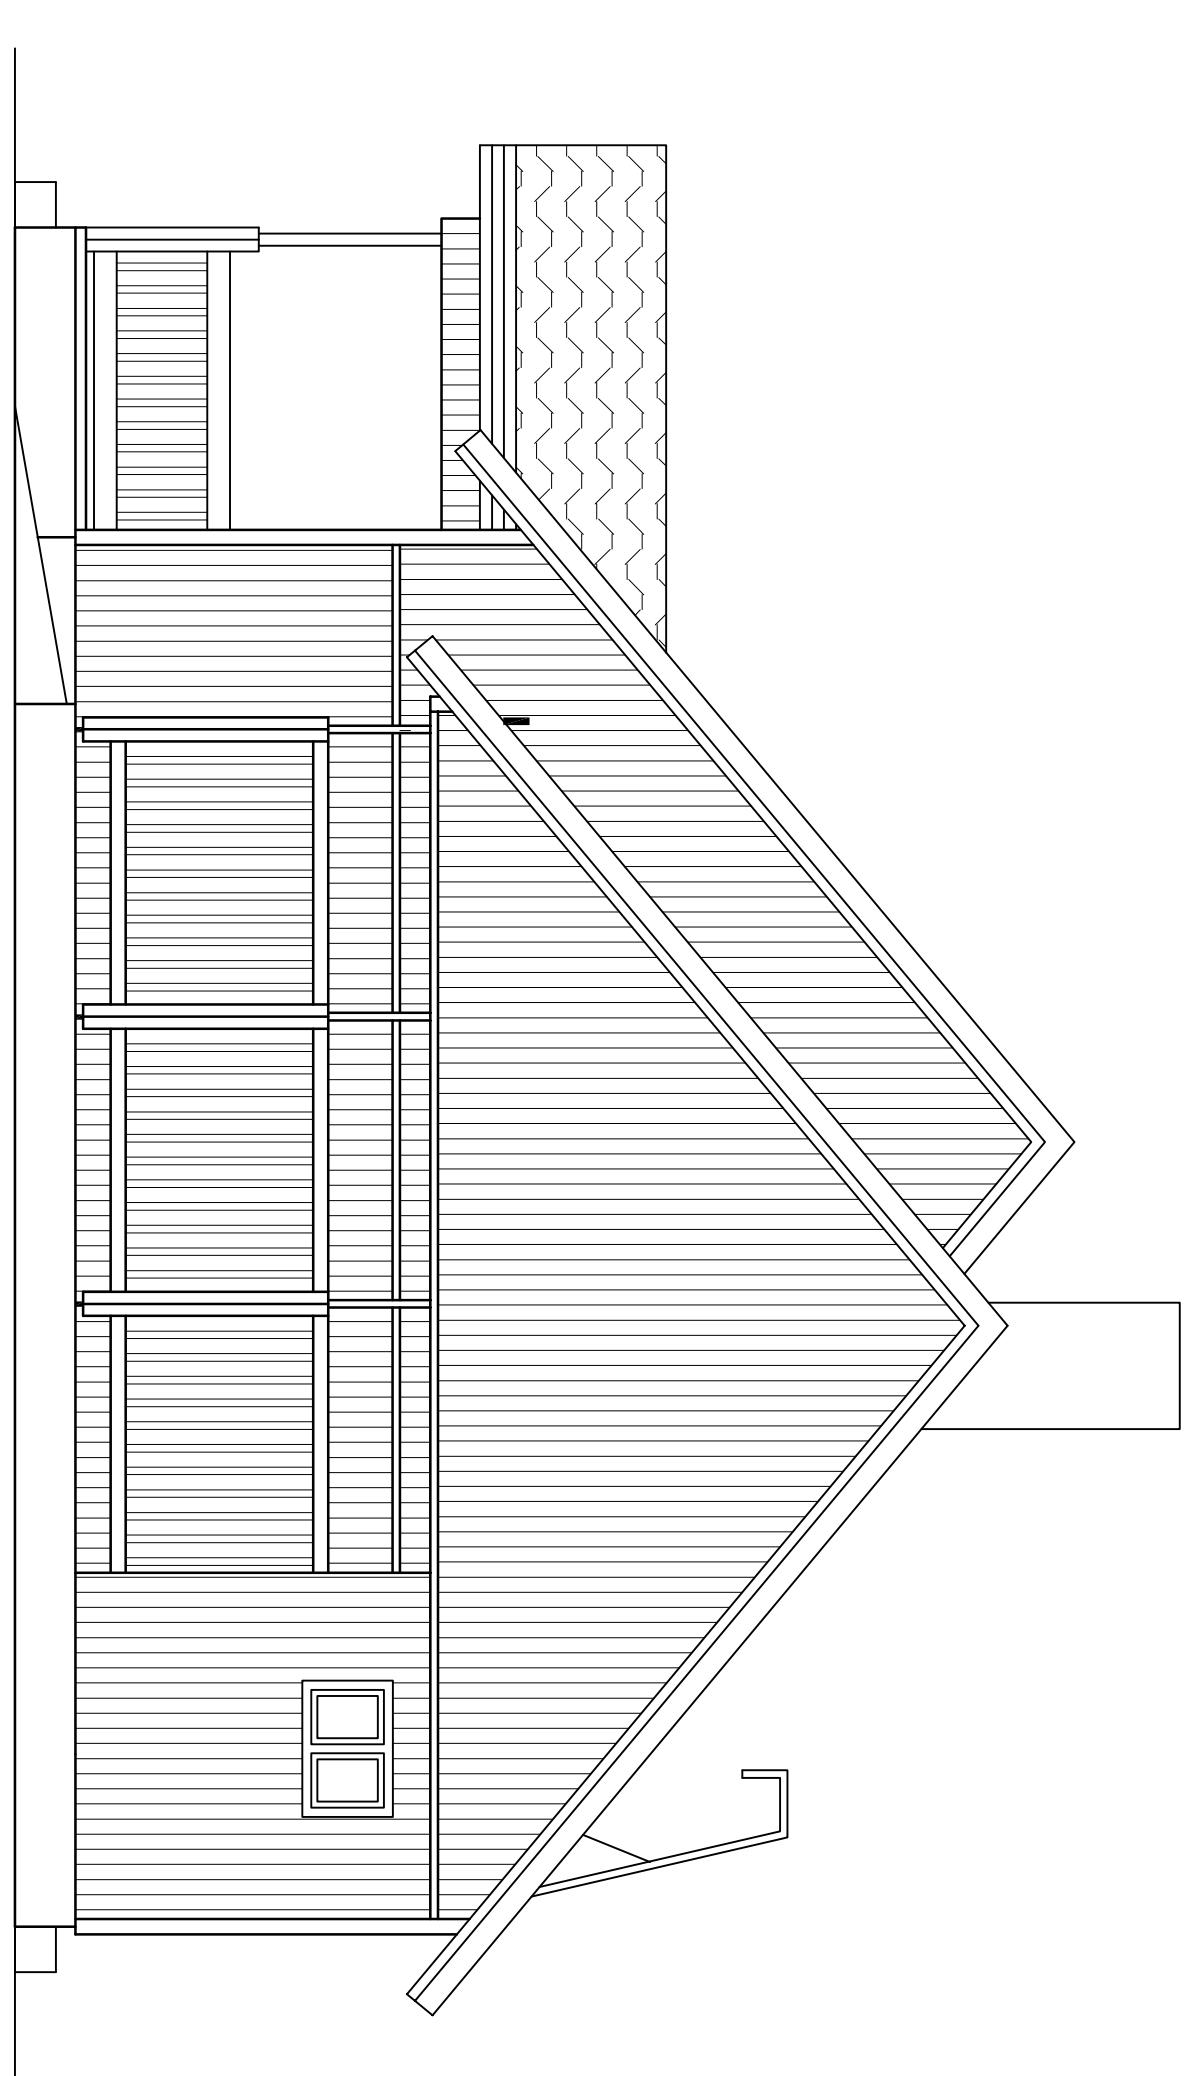

PÄÄTY KÕÕLLISEEN

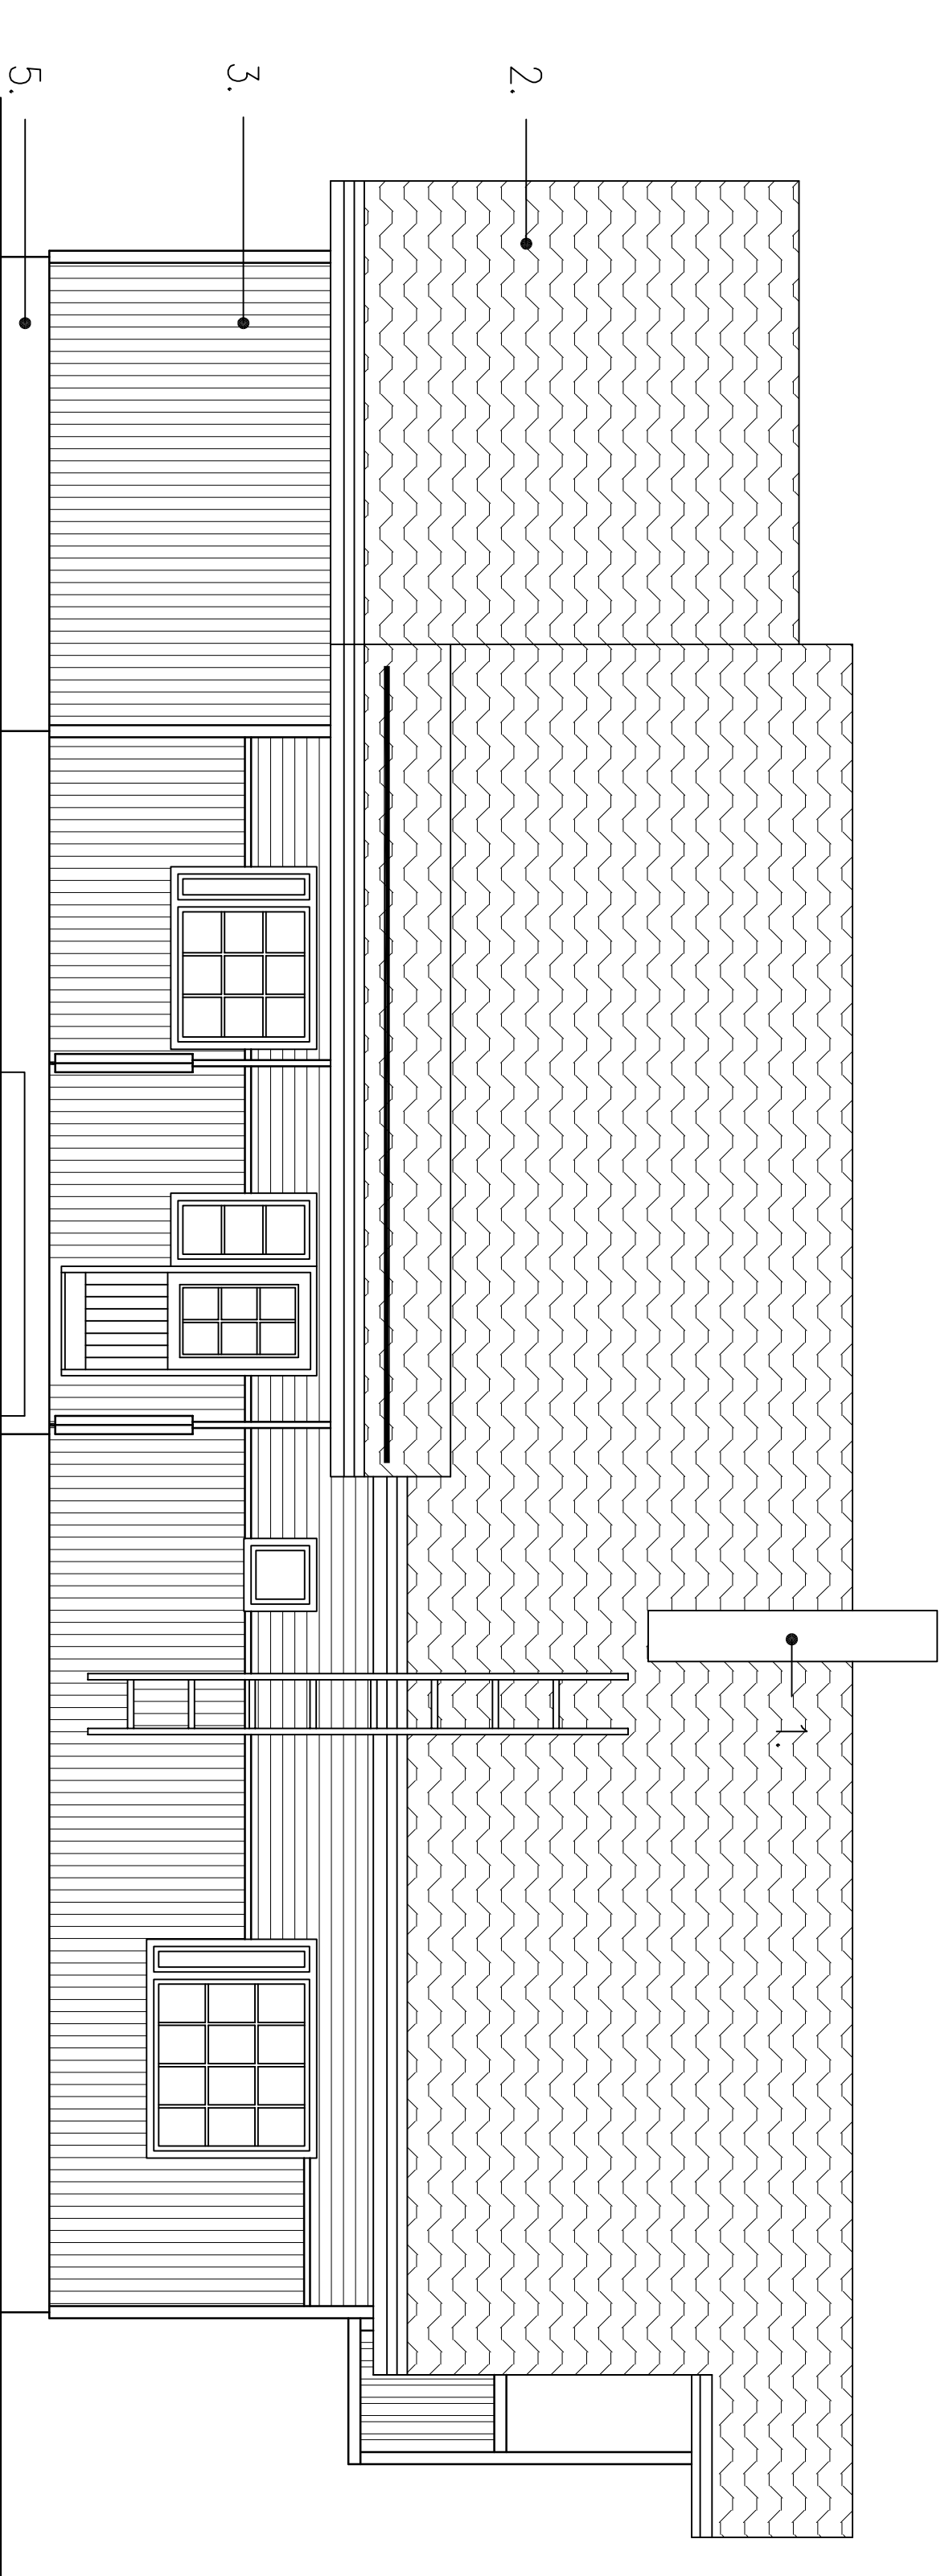

JULKISIVU LUOTEeseen

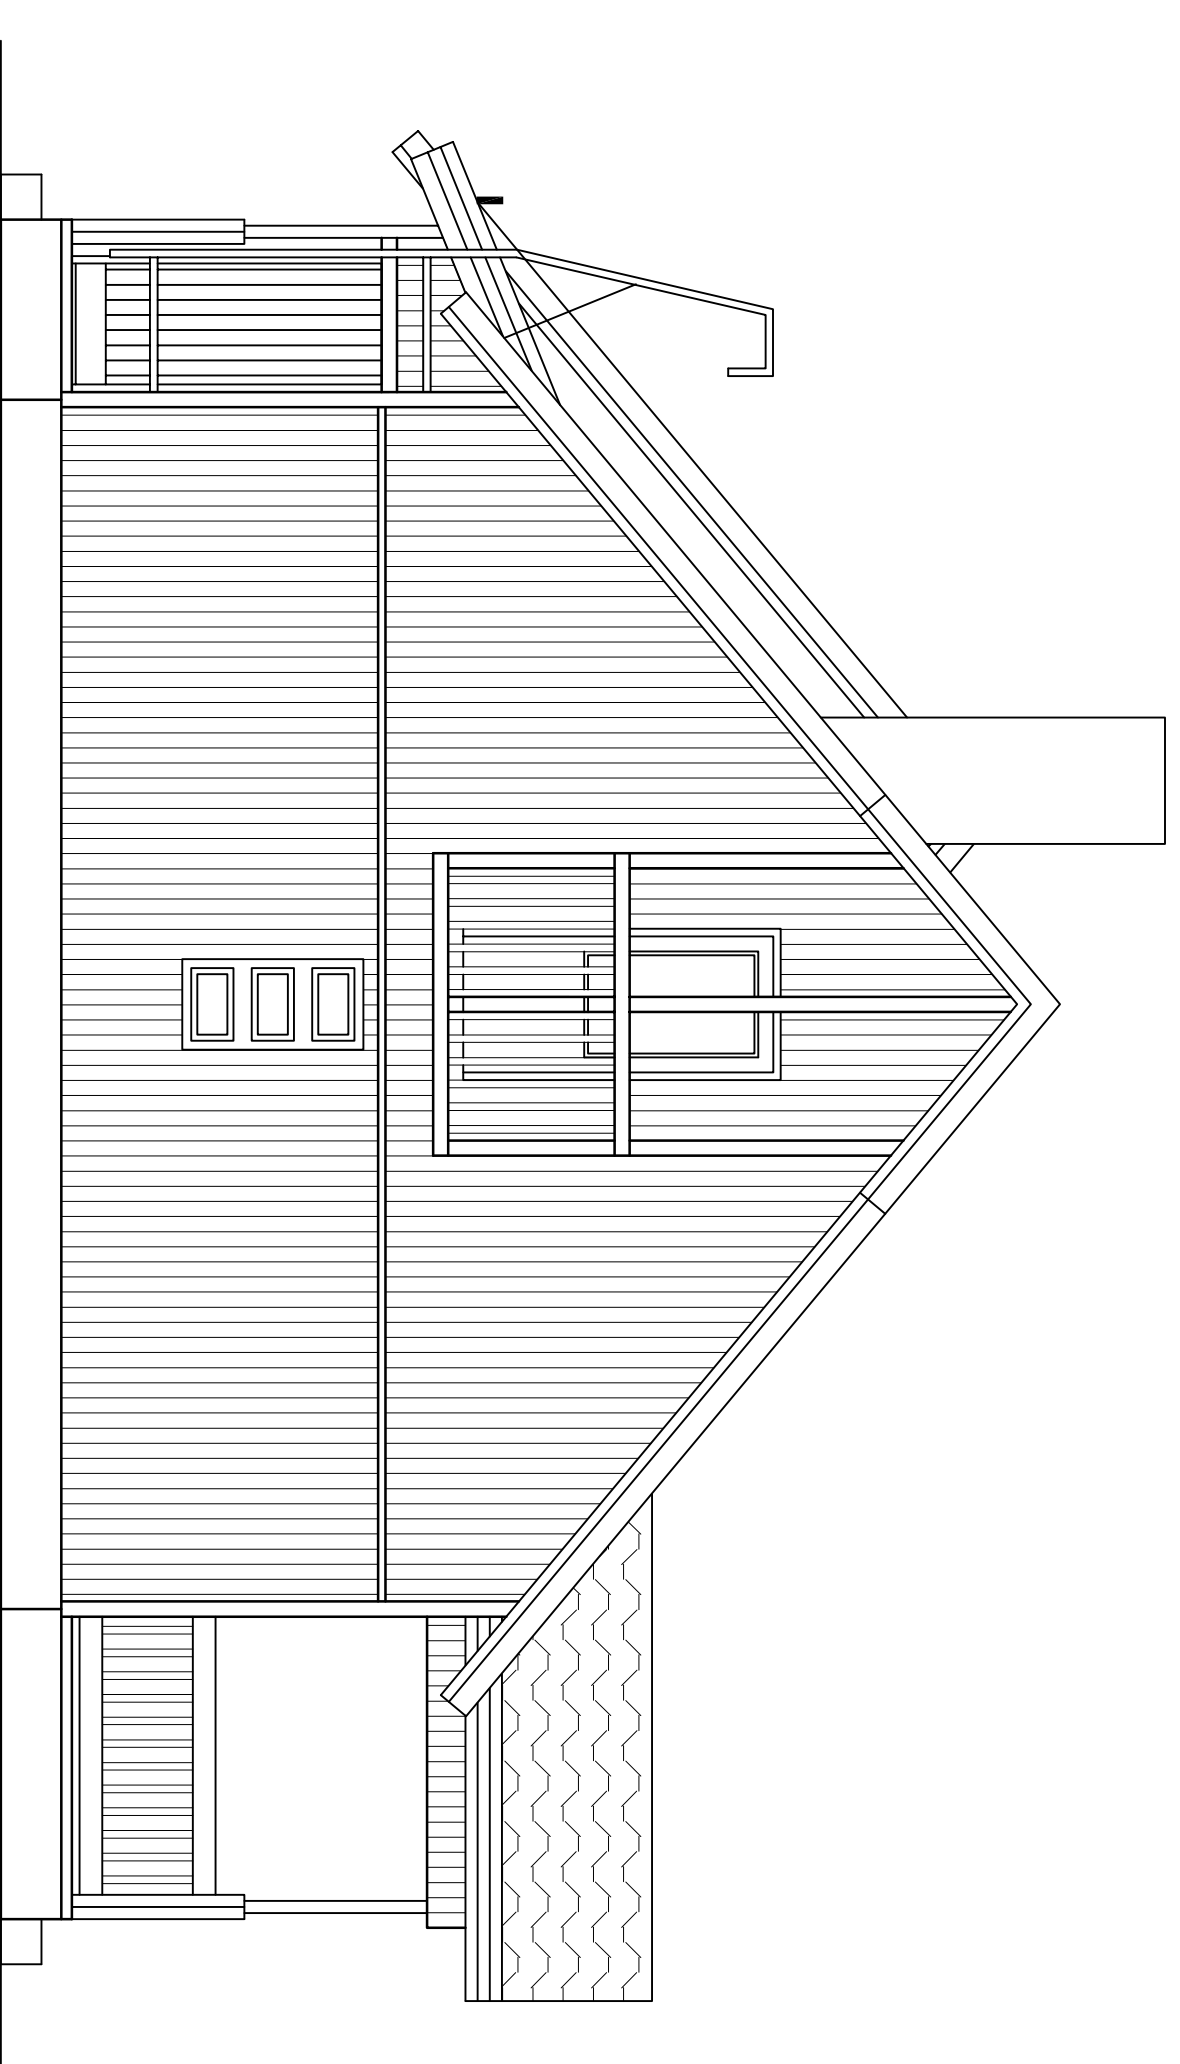

PÄÄTY LÕUNASEEN

- JULKISIVUVÄRIT:
1. HORMI, MUSTA
 2. PALAHUOPA, MUSTA
 3. VERHOUSLAUTA, VAALEA BEIGE
 4. TEHOSTEVÄRIT, RUSKEA
 5. SOKKELI, HARMAA

KASJA TESJOKI	KORTTELI/ALUE 73	TOINTI/RIIHI 2 9:363m ²	RAKENNUSLUVAN TUNNUS
RAKENNUSLOMENOPIIDE	MAKKAALATUNNUS	701-411-9-363m ²	PIIRUSTUSLAJI PÄÄPIIRUSTUS
UUDISRAKENNUS	RAKENNUSOHITEN NIMI JA OSOITE	OMAKOTITALO PALLARI UNKANKUJA 10 07955 TESJOKI	PIIRUSTUKSEN SISÄLTÖ JULKISIVUT
			MITTAKAAVAT 1:100
Eija Kaukoranta Tmi		SIUNNALLA ARK	TYÖ N ^o 03
LEINIKKITIE 20 B, 01350 VANTAA Puh. 09-872 6259 040-543 1811 Fax. 09-872 6259 Email: eija.kaukoranta@olumbus.fi		PÄIVÄYS 20.12.2007	PIIRIN ^o YHTIENK.
			MUUTOS