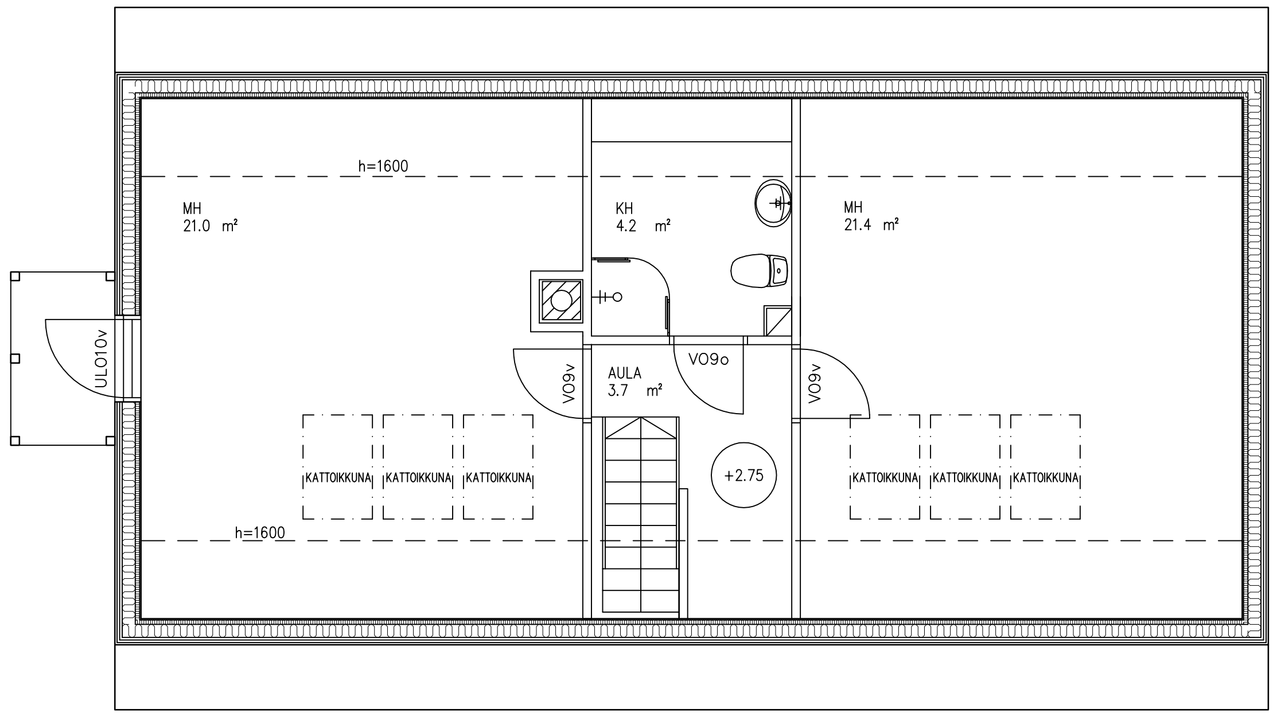

2. KERROS

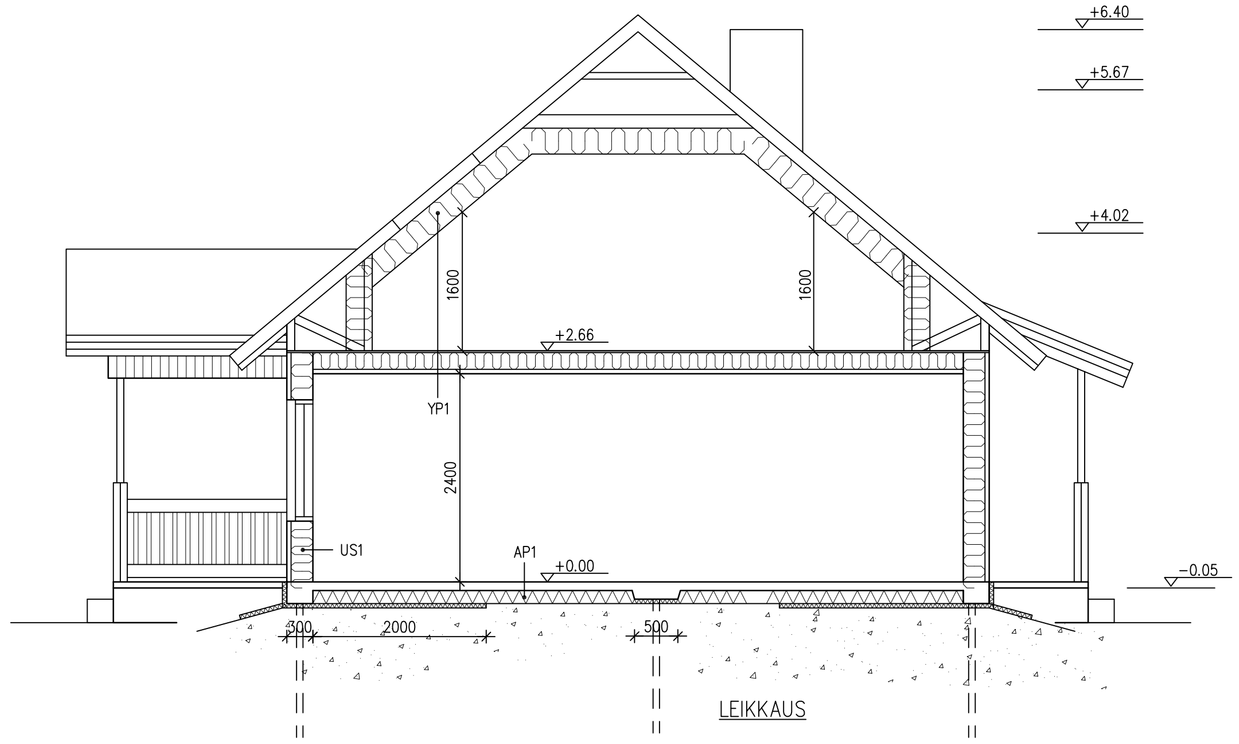

LEIKKAUS

HORMISTO 1:20

TAKKA POISTOHORMI

VÄLIPOHJASSA 100 mm PALOSUOJAVILLA
ULLAKKOTILASSA MIN. 10 mm RAPPAUS

RAKENNUS VARUSTETAAN ERILLISEN SUUNNITELMAN MUKAAN KONEELLISELLA ILMANVAIHDOLLA JA LÄMMÖNTALTEENOTOLLA, JONKA POISTOILMAN LÄMMÖNSIIRTIMEN TULOILMAN LÄMPÖTILA-HYÖTYSUHDE ON VÄHINTÄÄN 50%.

KERROSALA	114,0 m²
HUONEISTOALA	147.6 m²
TILAVUUS	

YP1 0.12 W/m²K (vaatimus C3, 0.16 W/m²K)
- huopa
- ruoteet
- korokerima
- aluskate
- ristikko, lämmöneriste 3x100 mm
- höyrynsulku
- koolaus
- sisäkattoverhous

US1 0.21 W/m²K (vaatimus C3, 0.25 W/m²K)
- verhouslauta
- tuuletusrako
- tuulensuojalevy
- runko 48x147 k600, lämmöneriste 150 mm
- höyrynsulku
- vaakakoolaus 47x47 k600, lämmöneriste 45 mm
- sisäverhous

AP1 0.18 W/m²K (vaatimus C3, 0.25 W/m²K)
- lattiapinnoite
- betonilaatta
- lämmöneriste 3x50 mm
- salaojakerros

- Talon ikkunat MSE Selektiivi U=1.3 W/m²K
- Ulko-ovi U=1.1 W/m²K
- Puutarhan ovet U=1.38 W/m2K
- Umpiovi U=0.82 W/m²K

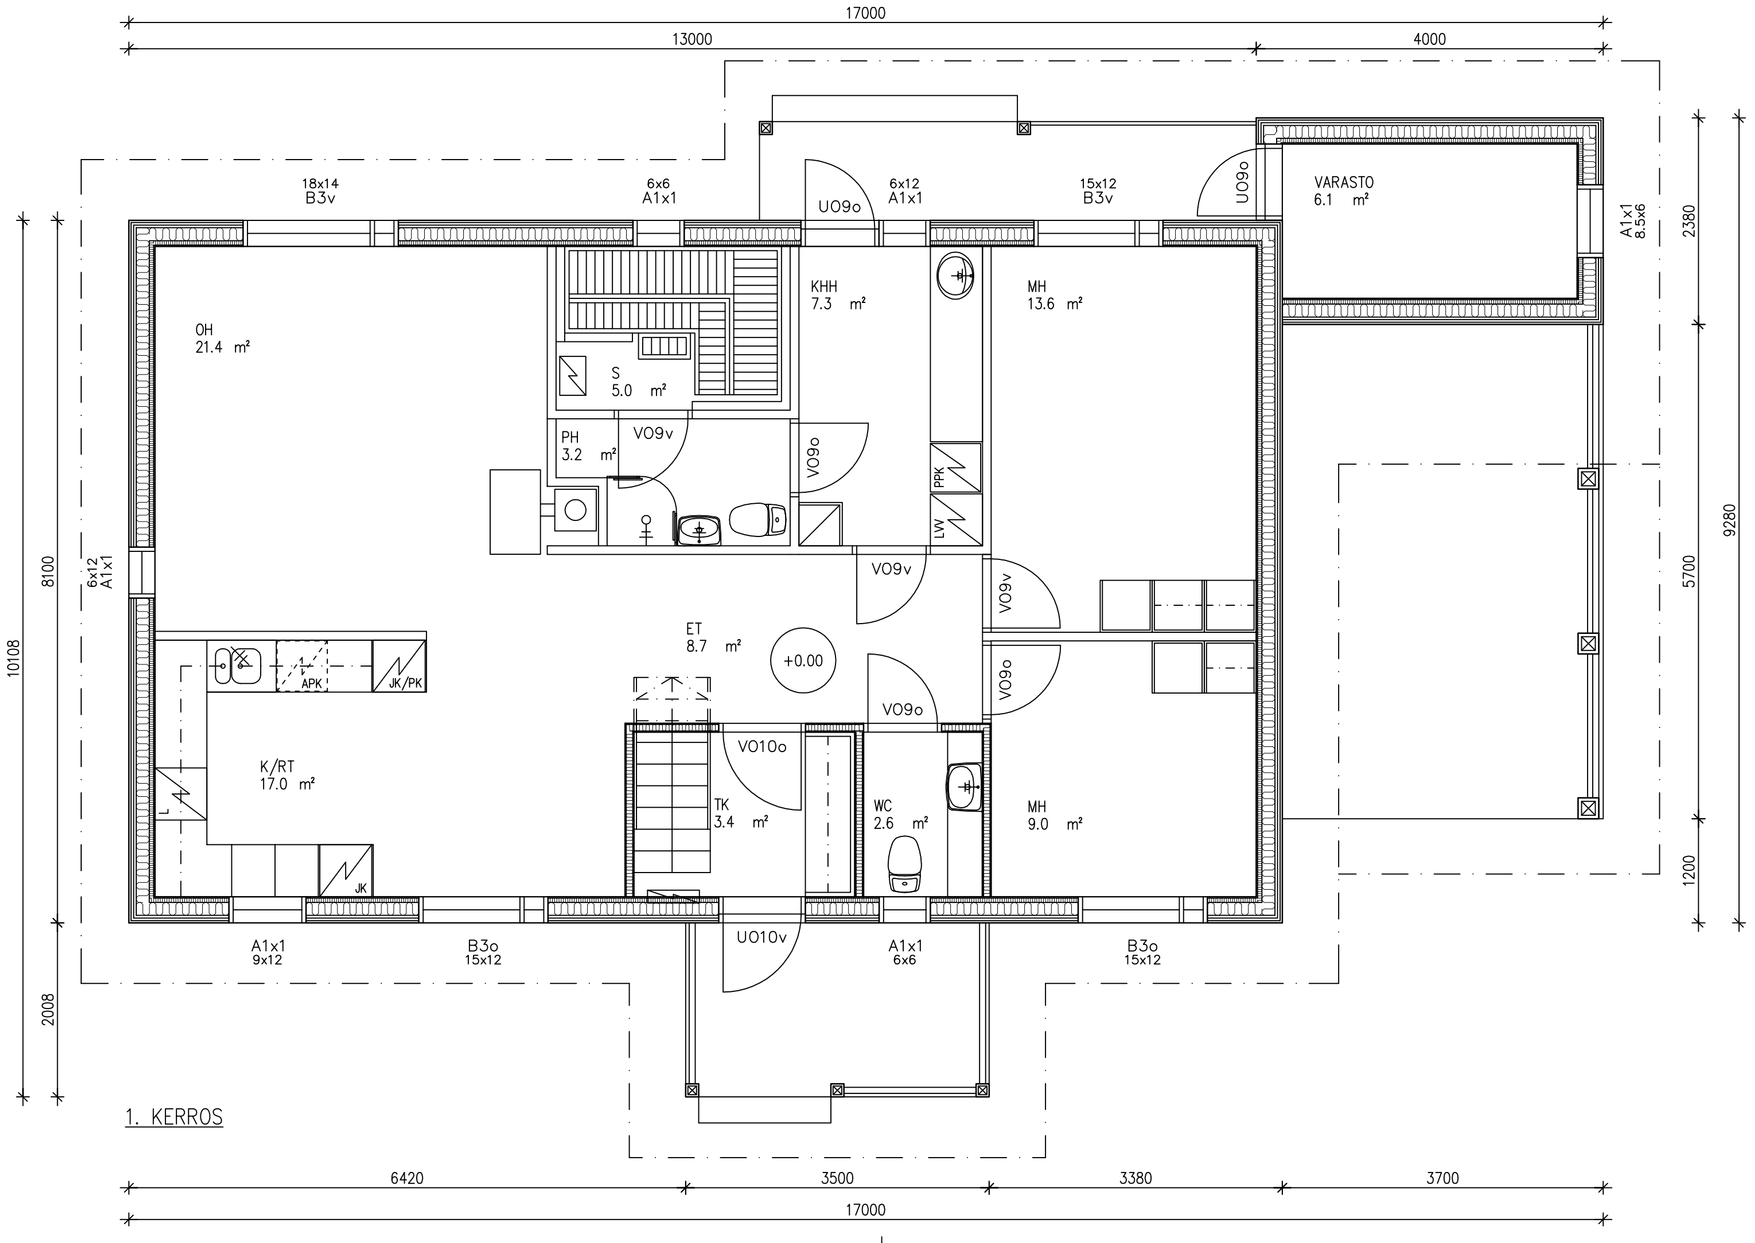

1. KERROS

K.OSA: TESJOKI	KORTTELI/TILA: 73	TONTTI/RNo: 2 9:363ma	RAKENNUSLUVAN TUNNUS:
RAKENNUSTOIMENPIDE: UUDISRAKENNUS		MÄÄRÄALATUNNUS: 701-411-9-363ma	PIIRUSTUSLAJI: PÄÄPIIRUSTUS; JUOKS.No:
RAKENNUSKOHTEEN NIMI JA OSOITE: OMAKOTITALO PALLARI; UNKANKUJA 10; 07955 TESJOKI			PIIRUSTUKSEN SISÄLTÖ: POHJAPIIRUSTUS; 1., 2. KERROS JA LEIKKAUS; HORMI; MITTAKAAVAT: 1:50; 1:20
Eija Kaukoranta Tmi LEINIKKITIE 20 B, 01350 VANTAA Puh. 09-872 6259, 040-543 1811 Fax. 09-872 6259 Email: eija.kaukoranta@kolumbus.fi			SUUN.ALA: ARK; TYÖ No; PIIR.No: 02; MUUTOS PÄIVÄYS: 20.12.2007; YHT.HENK.