


Verkkoelemenin pituus on 2500 mm

Vaakalankojen väli 200 mm ja pystylankojen väli on 50 mm

Tolpat 1,5x40x60mm

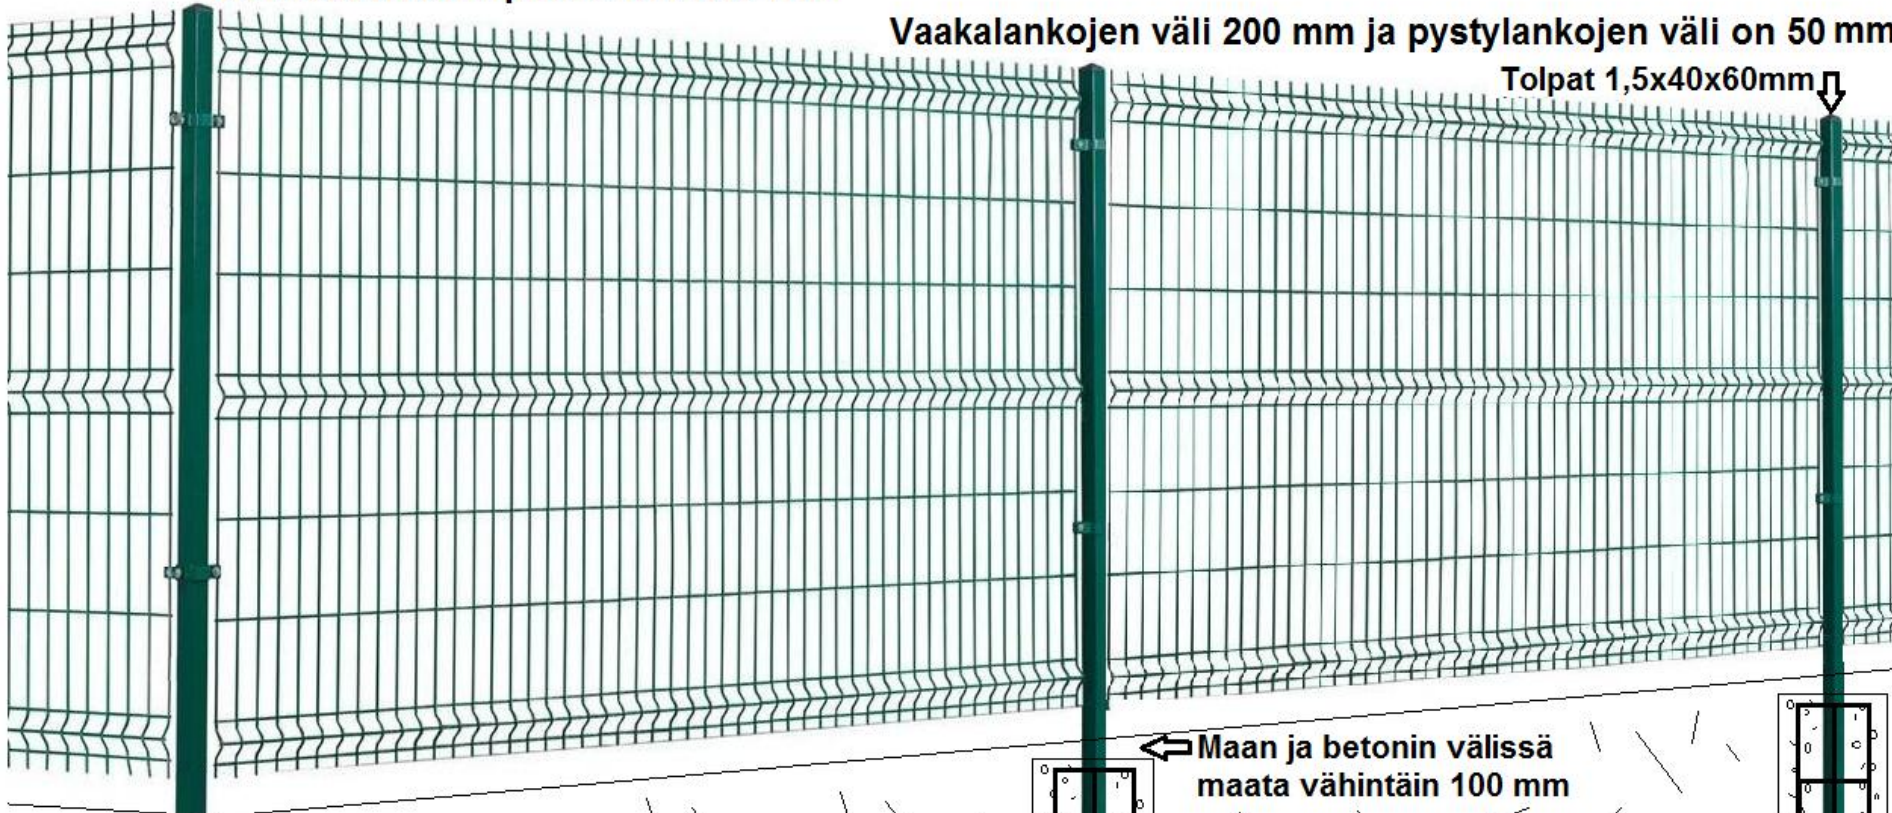


Tolpat 1800 mm - 2700 mm
Verkko elementti
1030 mm - 2030 mm
800 - 1000 mm
Maavara 50 - 200 mm


Hiekkamaata

Maan ja betonin välissä maata vähintään 100 mm

BETONI

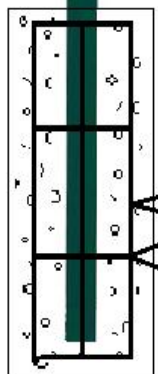

4 kpl 12 mm pystyharjateksiä
+ 4 kpl harjateräslenkkejä
jotka kiertää pystyharjateräkset

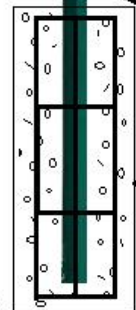

150 - 200 mm
Tolppareijän halkaisija