



YHTENÄINEN KENTTÄ:

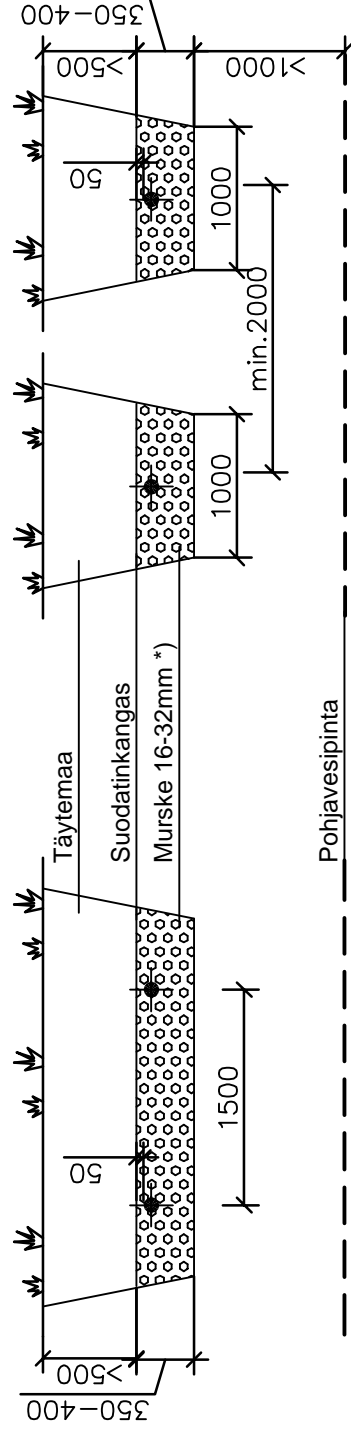

OJASTO:

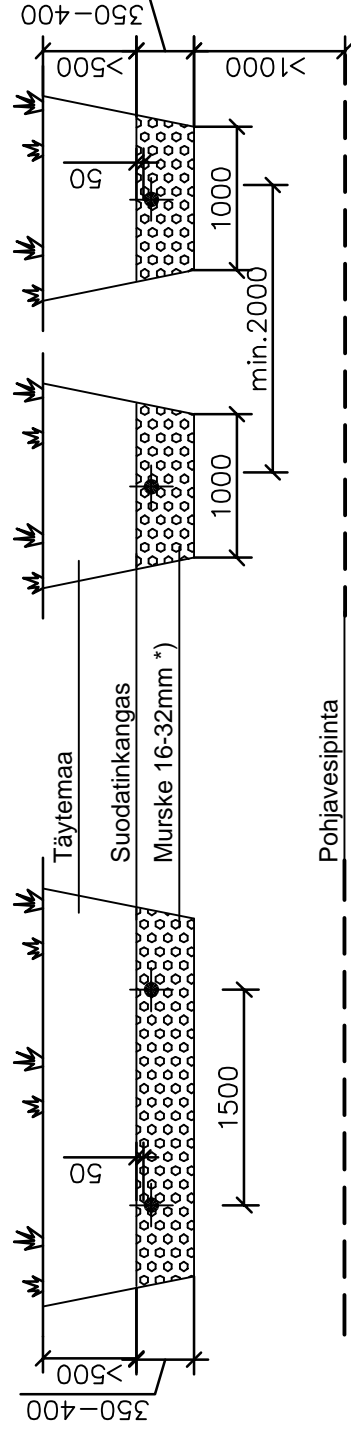

3622002	MX-Sako 3/2000 - imeytyspaketti	1
TUN	LVI-NUMERO	LAITTEEN NIMI
Valmistaja	Tuotemalli	
<b>MELTEX</b>		MX-Sako 3/2000 - maimeytys
		LVI-nro 3622002

K.osa/Kyöä	Kortteii/Tila	Tontti/Rnro	Rakennuksen tunnus
Rakennustoimenpide	LVI-PIRUSTUS		
JÄTEVESIEN PUHDISTUS	Piiustulaji		
Rakennuskohteen nimi ja osoite	MX-Sako 3/2000		
	Maimeytys		
	Tasopiiustus ja leikkaukset		
	Suunnittelu	Työnumero	Piir.nro
	Suunn. JB		
	Piirt. MT		
	Tark./Hyväks. JB		
	Pvm		
	05.08.2014		
	Yhteysthenkilö		Tiedoston nimi
			MX-Sako3-2000-imeytys