


## Vaakaleikkaus, LIMI privat 110E, 2-PE

2022

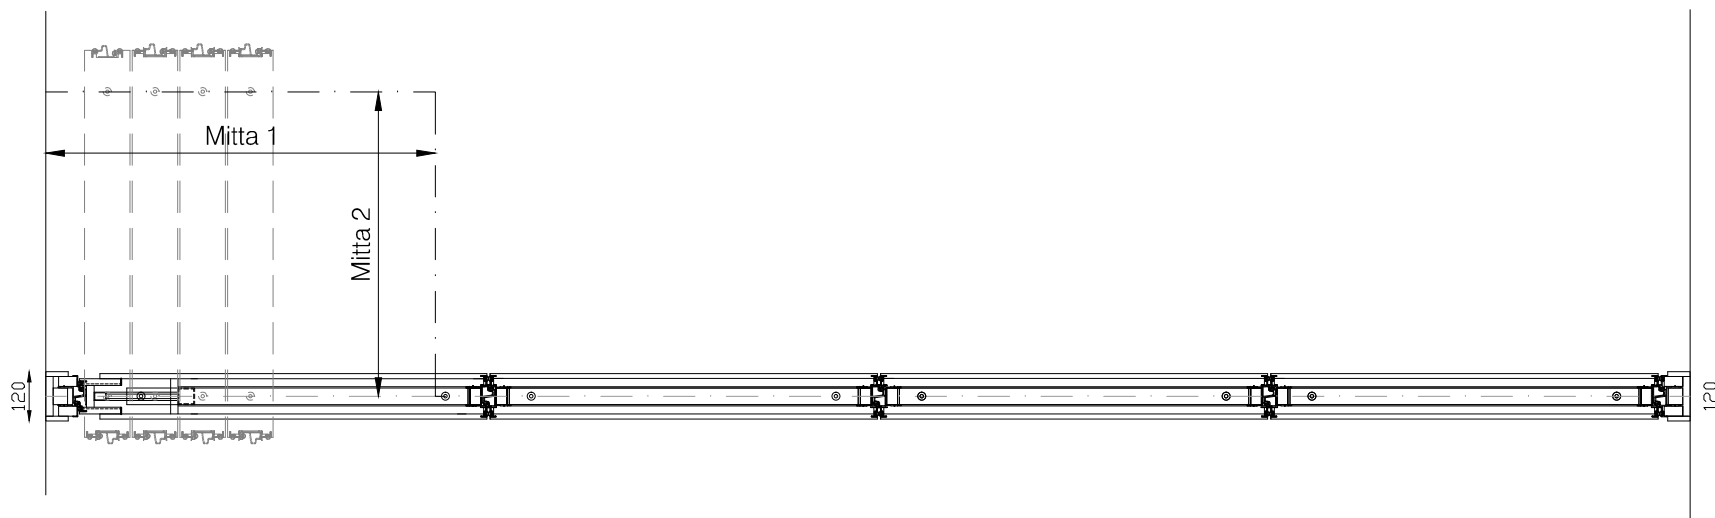

### Limi Privat -siirtoseinät:

- sekä siirtoseinäelementit että pakan kiskomitat 1 ja 2 mitoitetaan aukkokohtaisesti.
- kannatustapa: yläkantoinen 2-pisteripustus
- elementin paksuus 110mm
- ääneneristävyys: elementtirakenne toteutetaan kohteen äänivaatimusten mukaan
- tiivistysapa: mekaanisin palkein, ovissa osittain laahustiivistyksellä. Tiivisteiden käyttö irtokammella
- siirtoseinäaukon sivuilla säädettävät päatekappaleet
- elementtien paino n. 35m<sup>2</sup>, ovelliset n. 45kg/m<sup>2</sup>

Made in Finland

**KURIKAN INTERIÖÖRI OY**

Hallikatu 7, 61300 KURIKKA \* FINLAND \* Puh. 06-450 6700  
kurikan.interioori@kurikan.com \* www.kurikan.com