

BLOKIN KOHDISTUSPISTE

5400

21000

16250

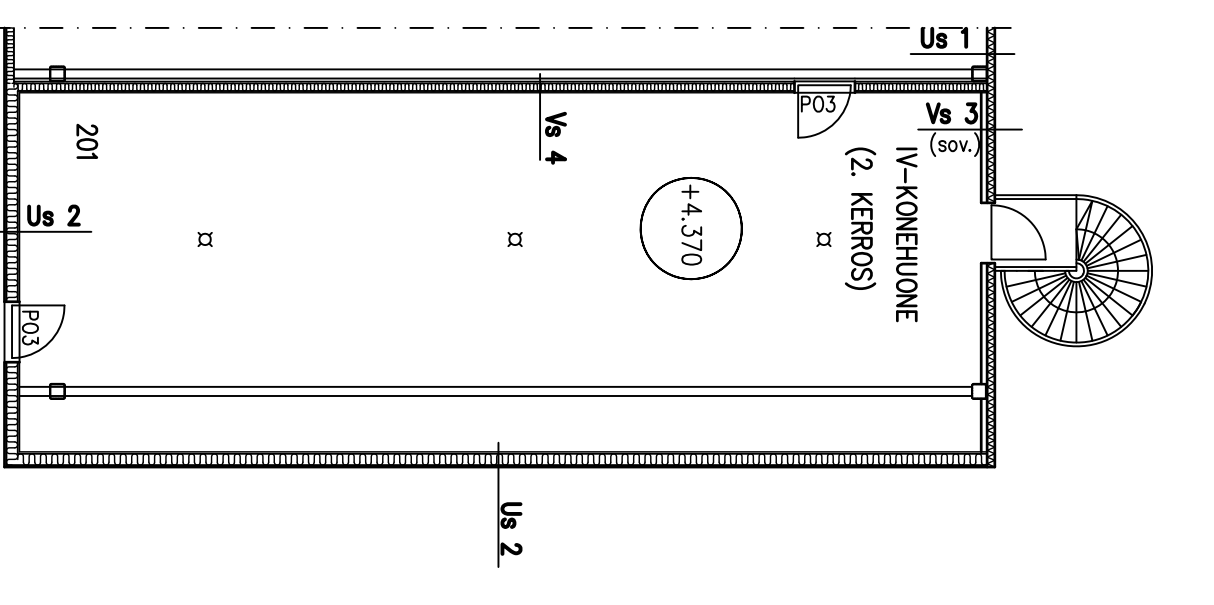
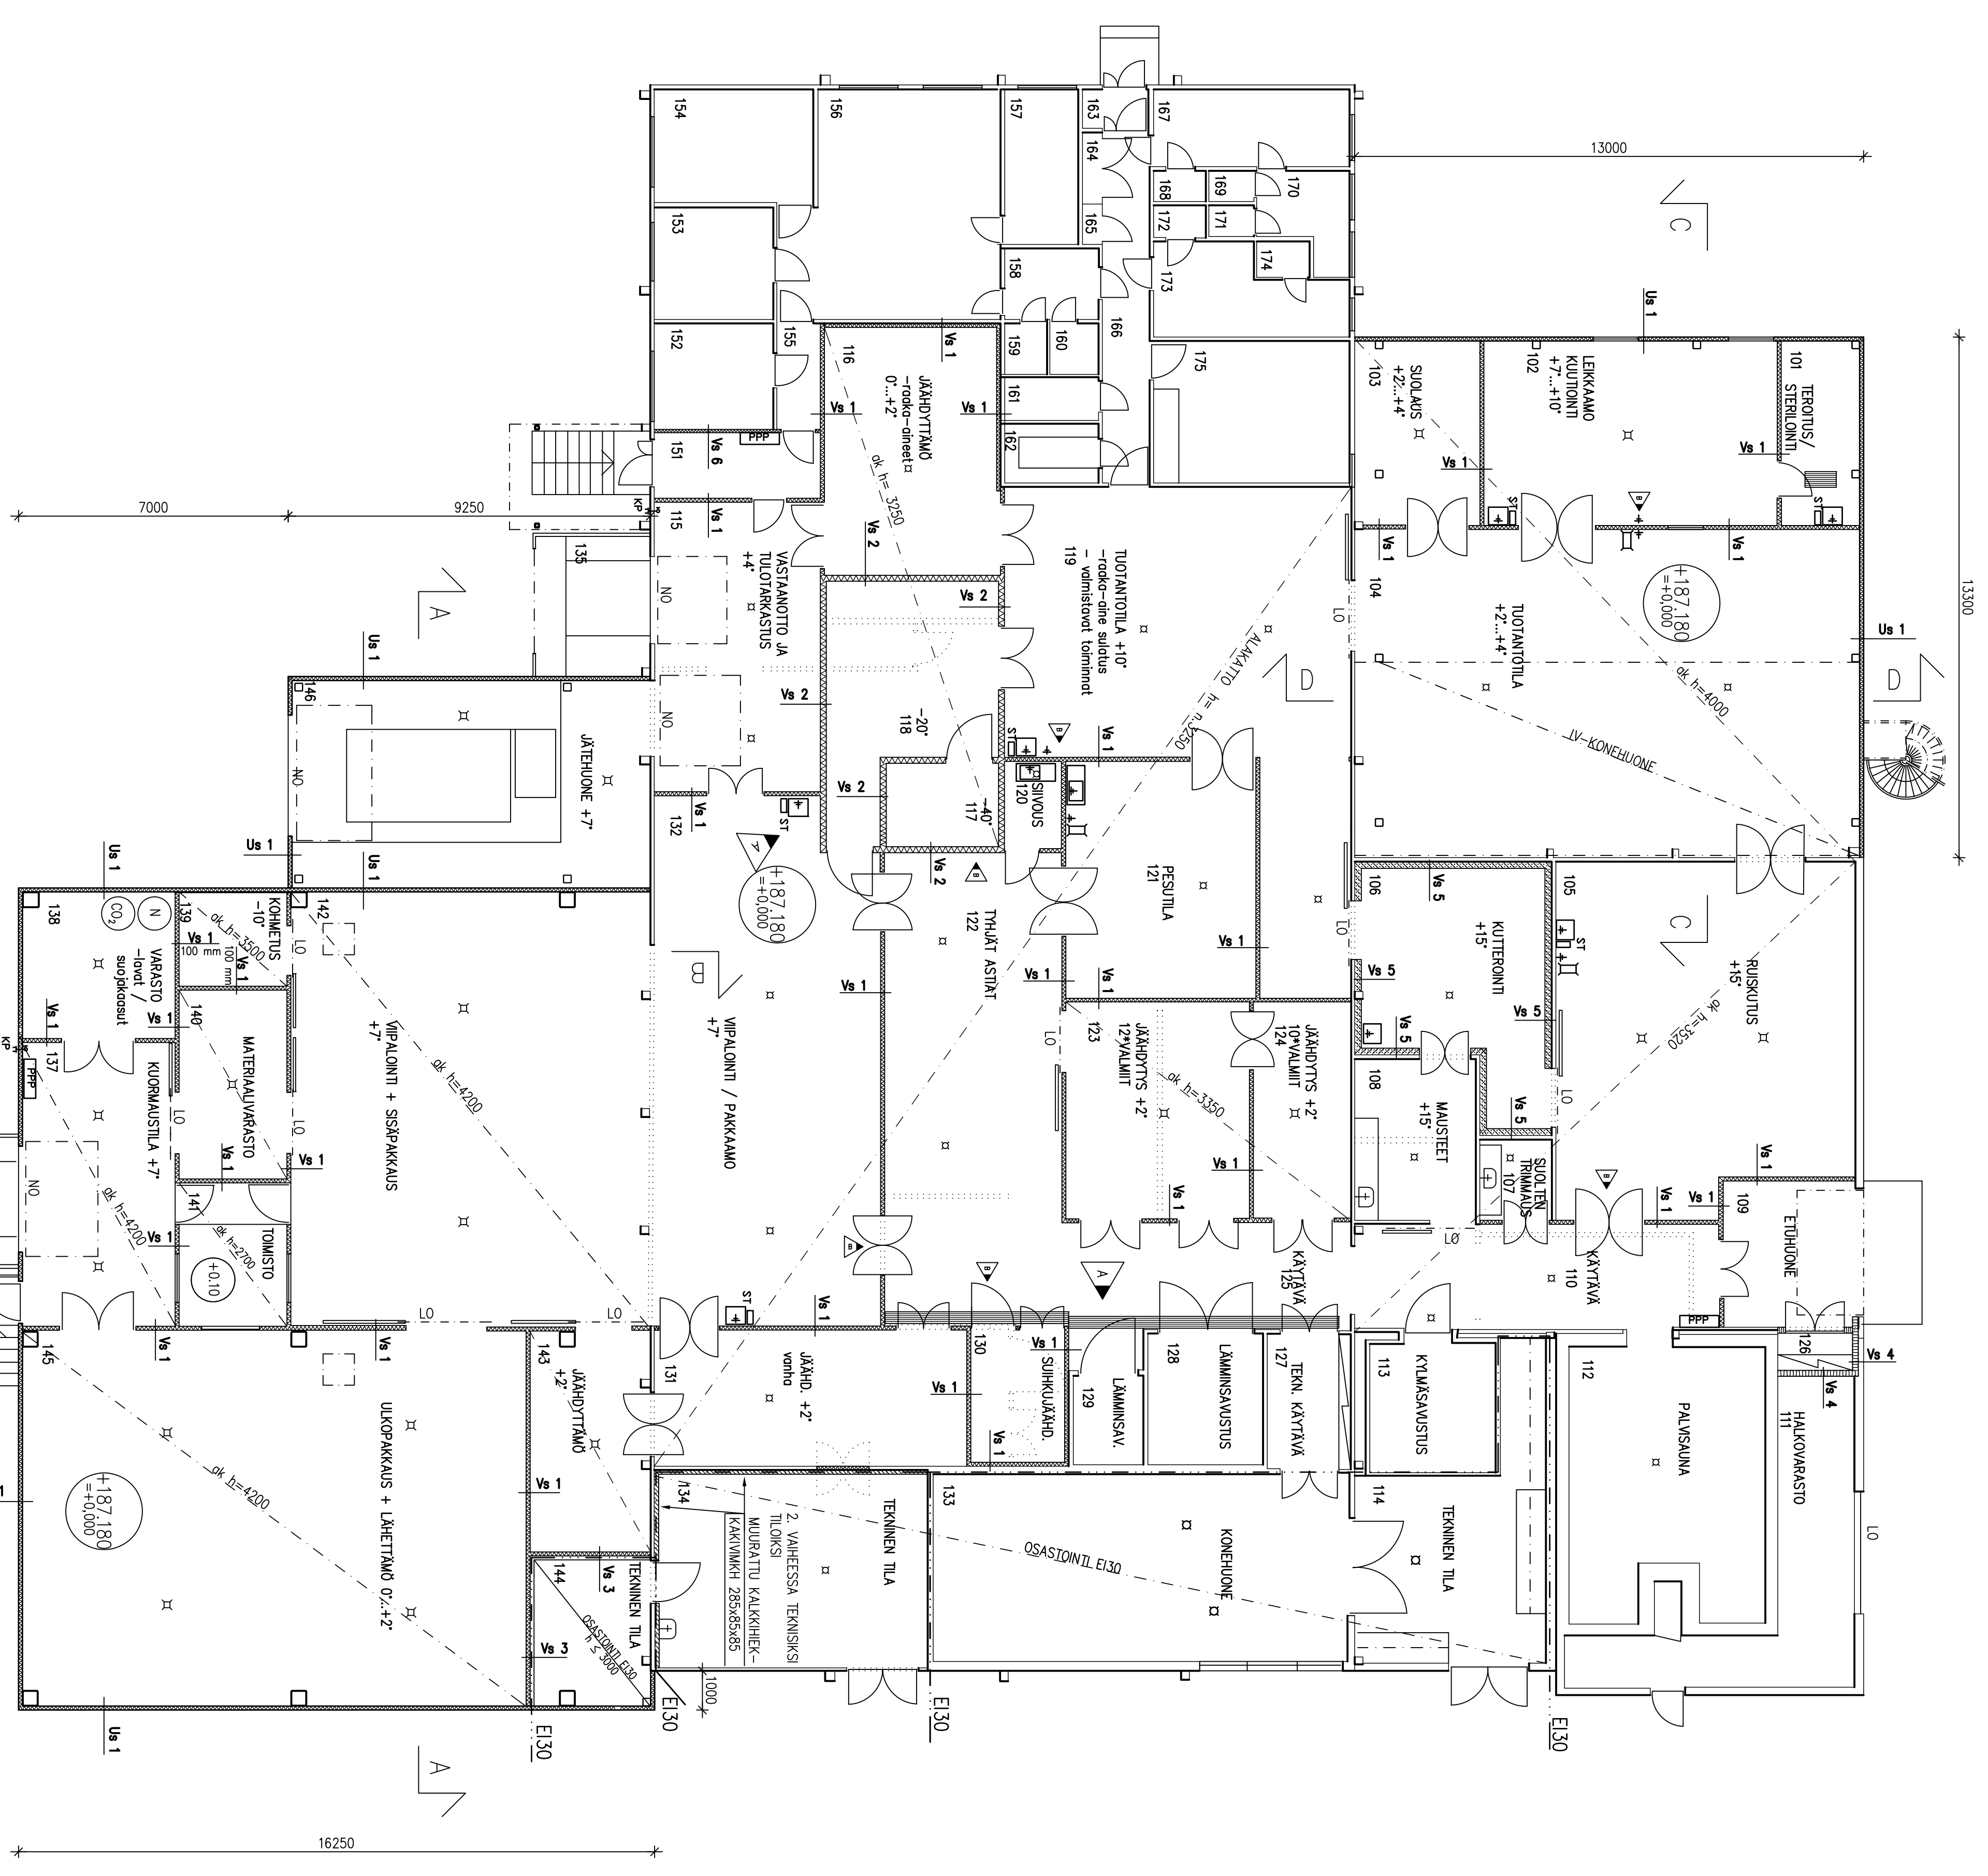
7000

 


9250

13300

13300

1000



-  = LITOKELIA KY+LUV
-  = PAKKALIPRESTI
-  = RST-ALLAS + STERILAATTORI

JAKELU	PVM
	SARJAMÄÄRÄ

URAKKALASKENTIA

	KOVI/KA	TONTTI/KA
A	15.04.1999	JSd
B	22.03.1999	Tkg
C	12.02.1999	JSd

K-osa
MIESLAHTI
KORVELI/KA
PELLONPÄÄ m-did
7-40

LAAMENNEN JA SÄBERAUS
RANKAUSKOHTEEN NIMI JA OSOITE

PALPOLAT OY
88470 KONTTOMÄKI
POHJAPÄRJÄSTYS
1:100

INSINÖÖRI/TOIMISTO
MAKELAINEN OY
Puhelin: 11 42033 (koti)
P (09) 6121 561, F (09) 6121 564 FAX

RAKENTAMISTOIMISTO
Puhelin: 11 42033 (koti)
P (09) 6121 561, F (09) 6121 564 FAX

PAIVÄS 29.01.1999
TAPIO KAIKKONEN (08) 6132 626