



A — A, 1:50

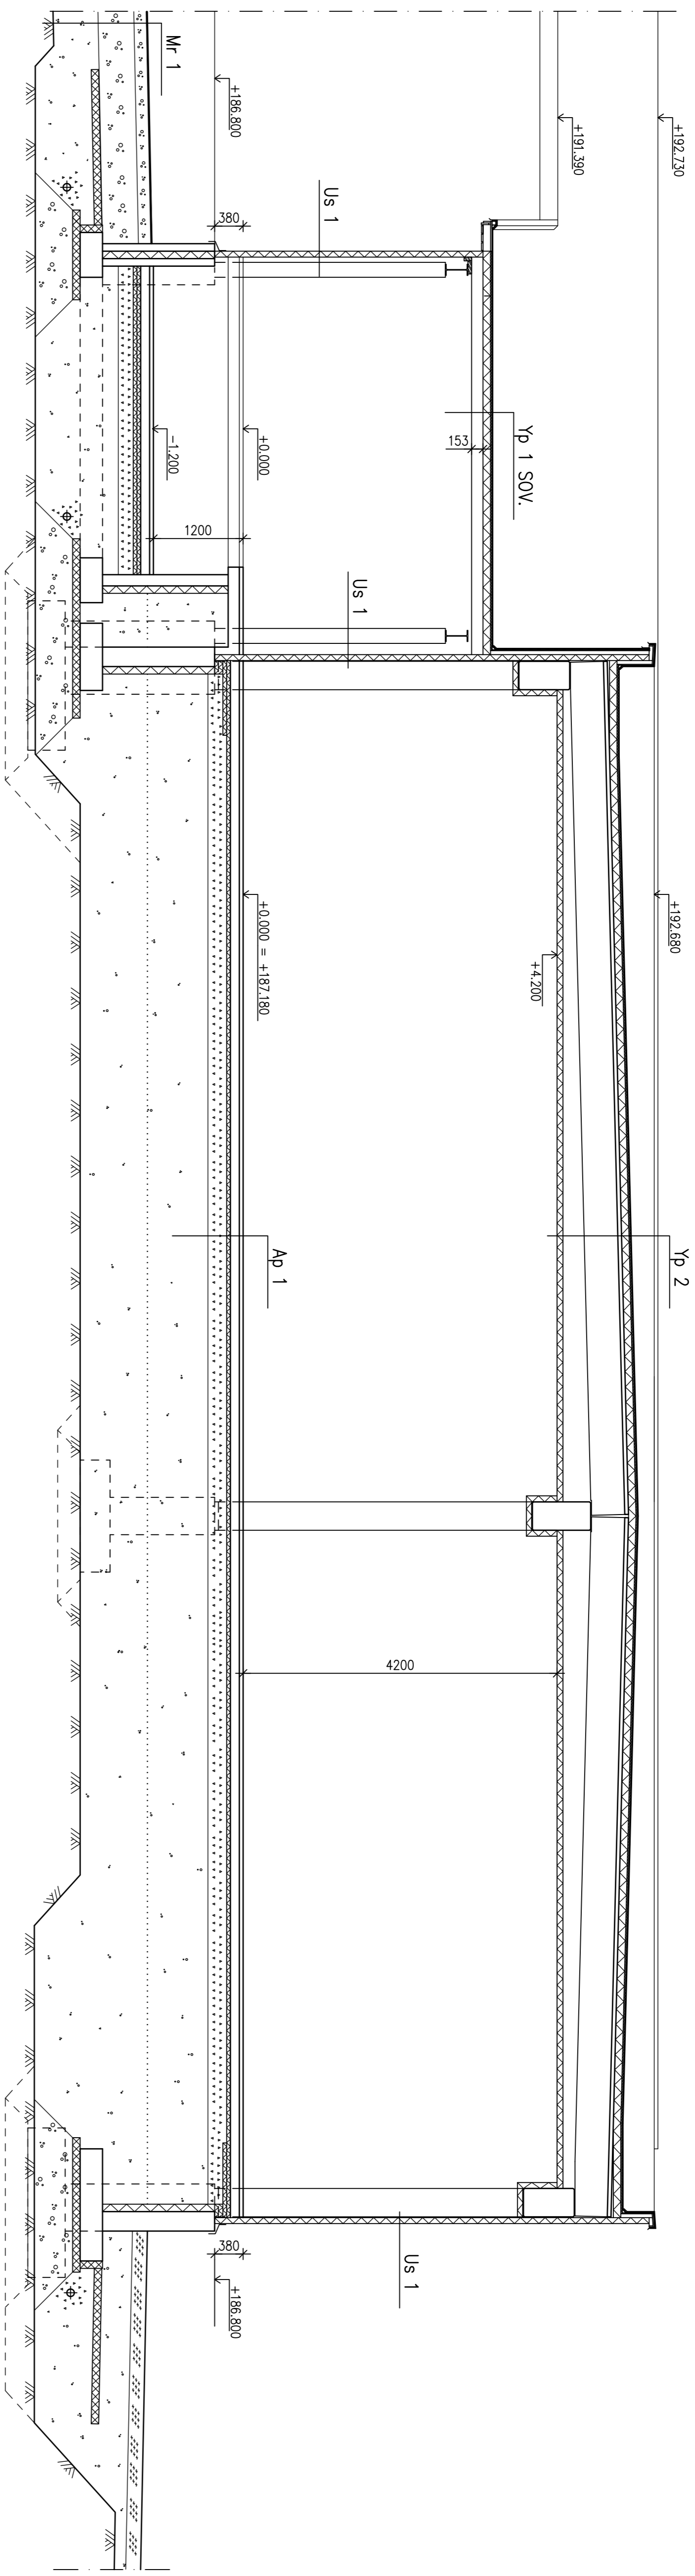

B — B, 1:50

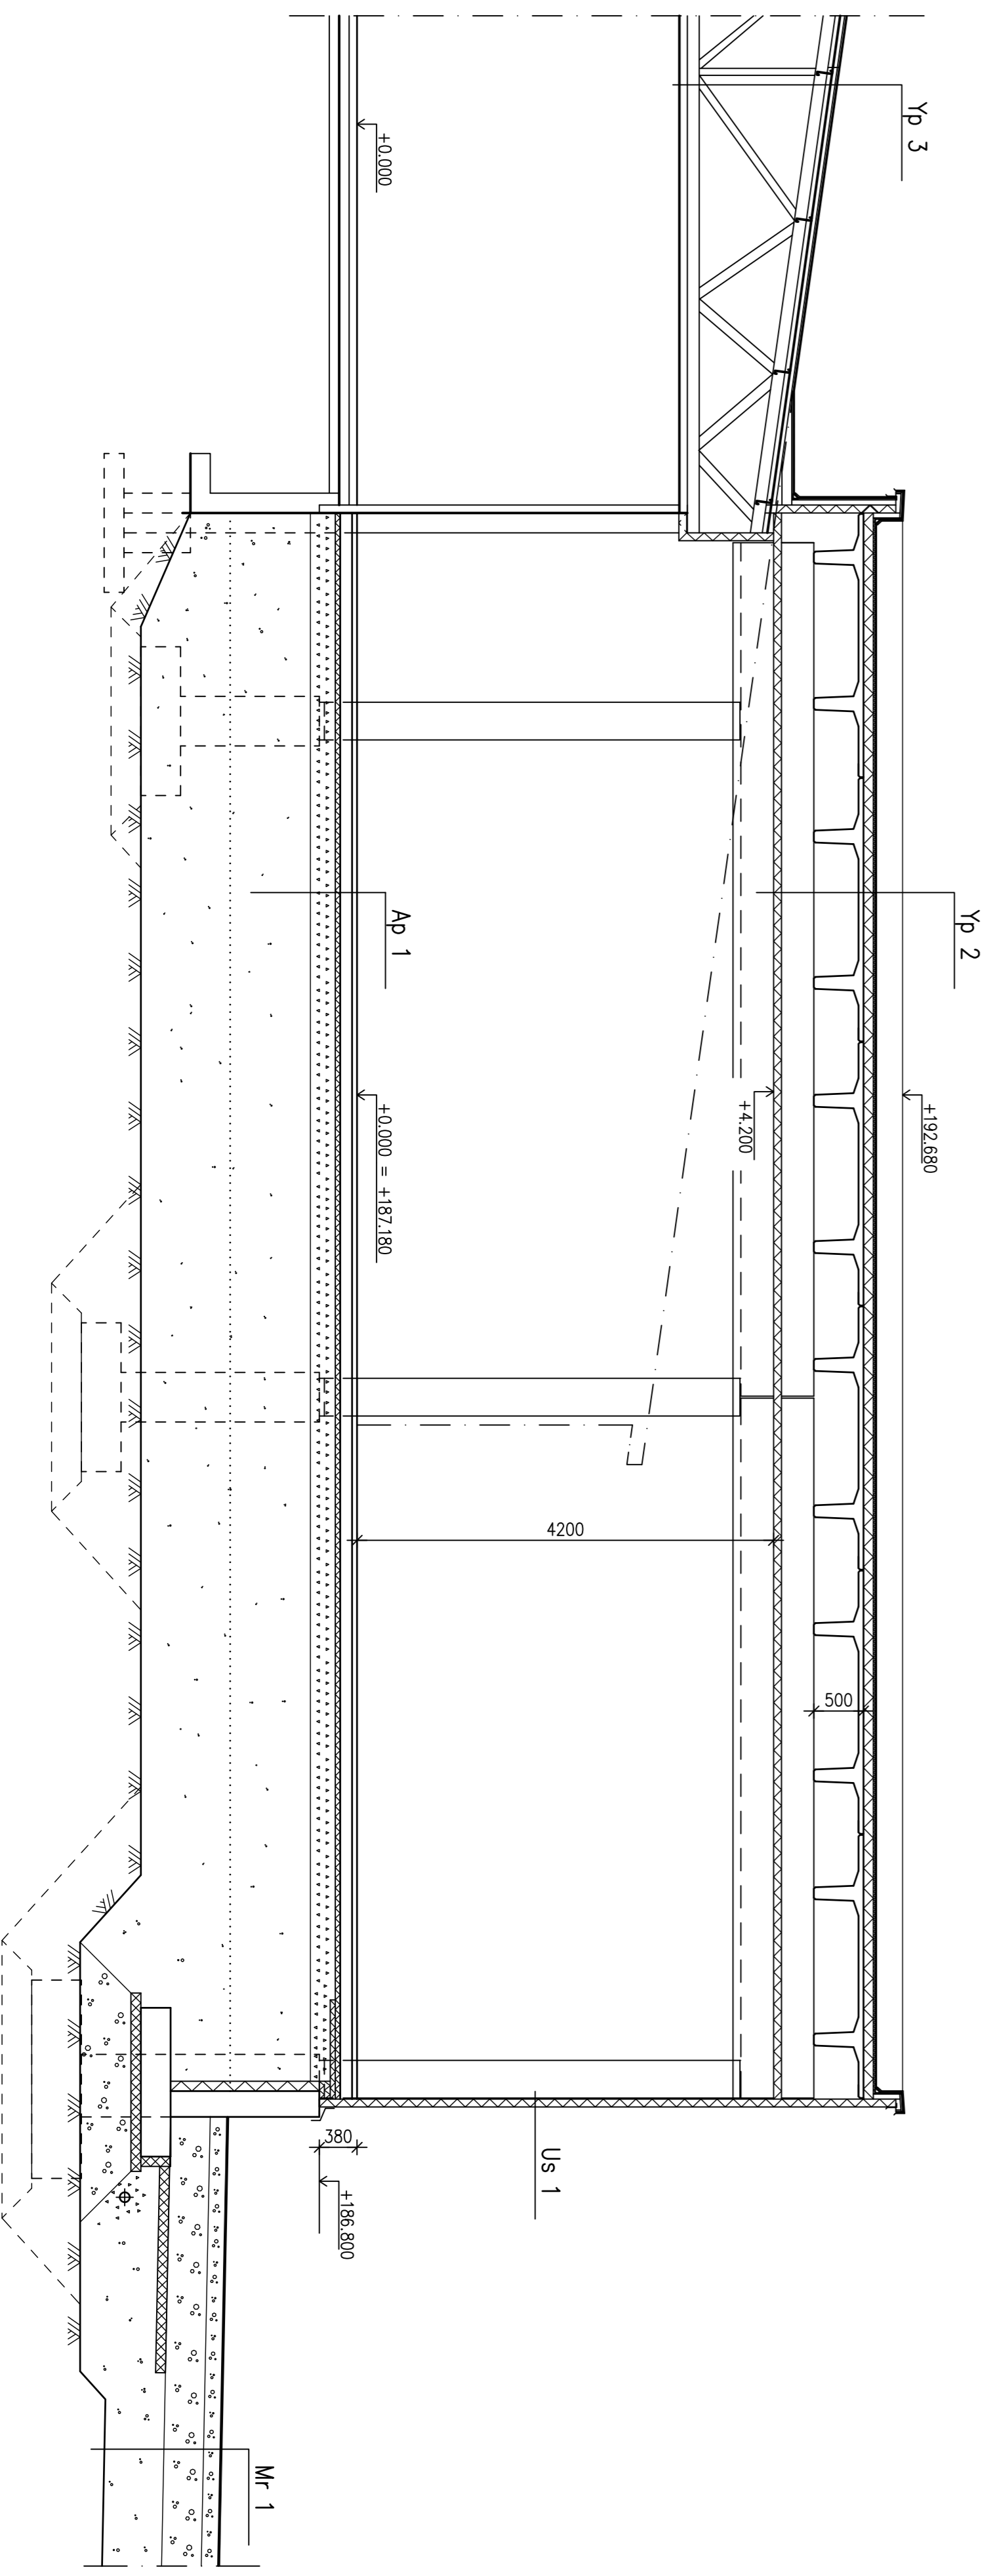

**URAKKALASKENTA**

JAKELU	PVM	SARJAMÄÄRÄ

A	15.04.1999	JSA	URAKKALASKENTA
MUUTOS PVM	SIUNN.	ERITTELY	

K:554 MIESLAHTI RAKENNUSOHJE	KORITTELU/TKA PELLONPÄÄ m-04	TONTTI/RSB 7-40	VANKAMÄESTEN MENOPIKAT
LAAMENNEN JA SÄNEBRAUS	PÄÄPIIRUSTUS	PIIRUSTUSALAJI	JOKS:50
RAKENNUSOHJEEN NIMI JA OSIO	PAIKUSTUKSEN SIVU	PIIRUSTUKSEN SIVU	MITTAKAIVAT
<b>PALMPOUT OY</b> 88470 KONTTOMÄKI	<b>LEIKKAUKSET</b> A-A JA B-B	<b>1:50</b>	
INSINÖÖRI MÄKELÄINEN OY	ARHITTEITTI ARK	TYÖ No 895 04	MÄÄRÄ A
29.01.1999	29.01.1999	TAPIO KAIKKONEN (08) 6132 626	