



C — C, C:50

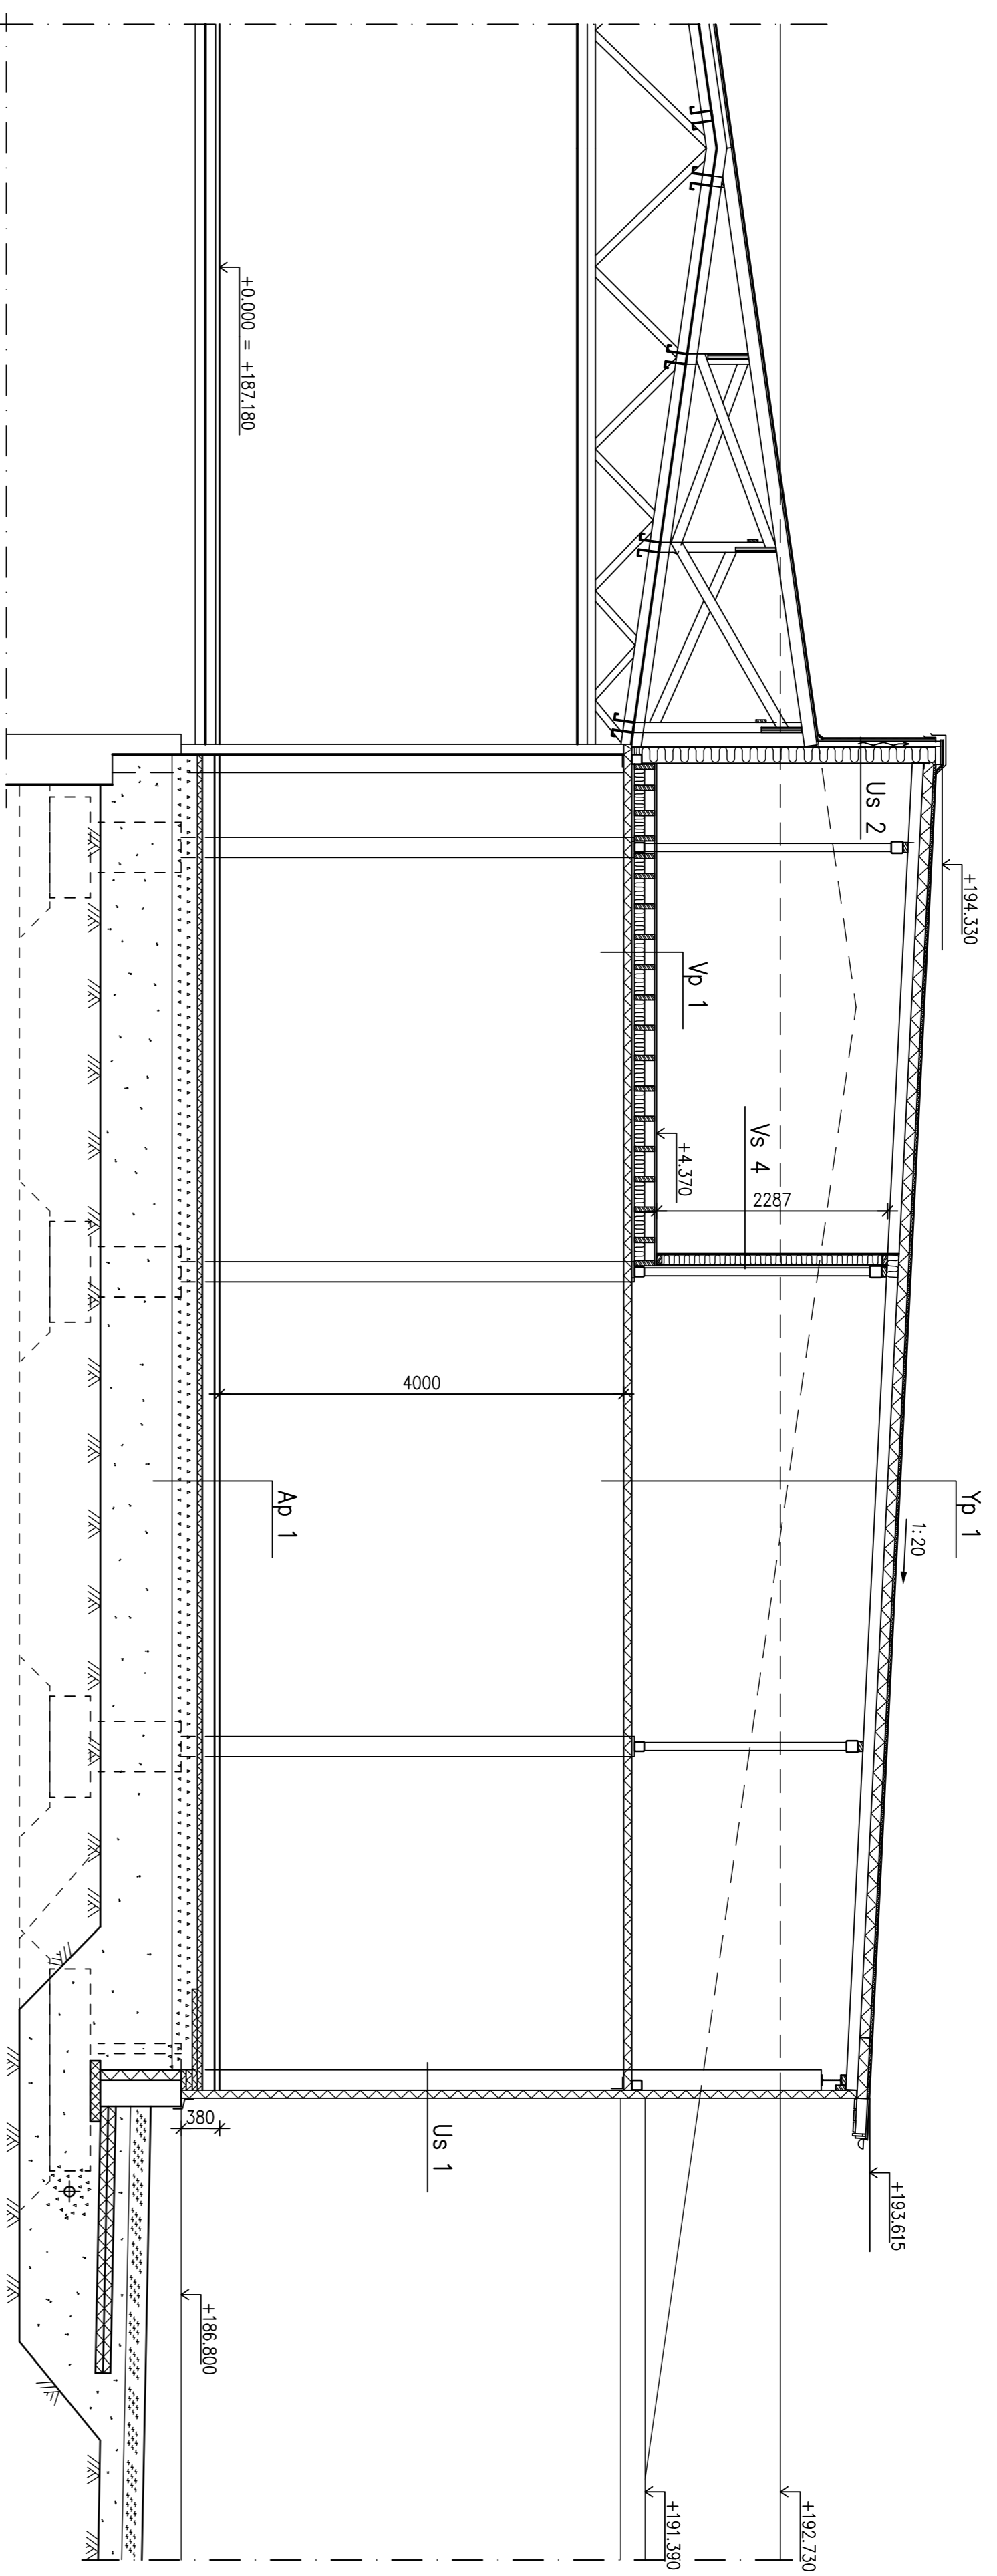

D — D, 1:50

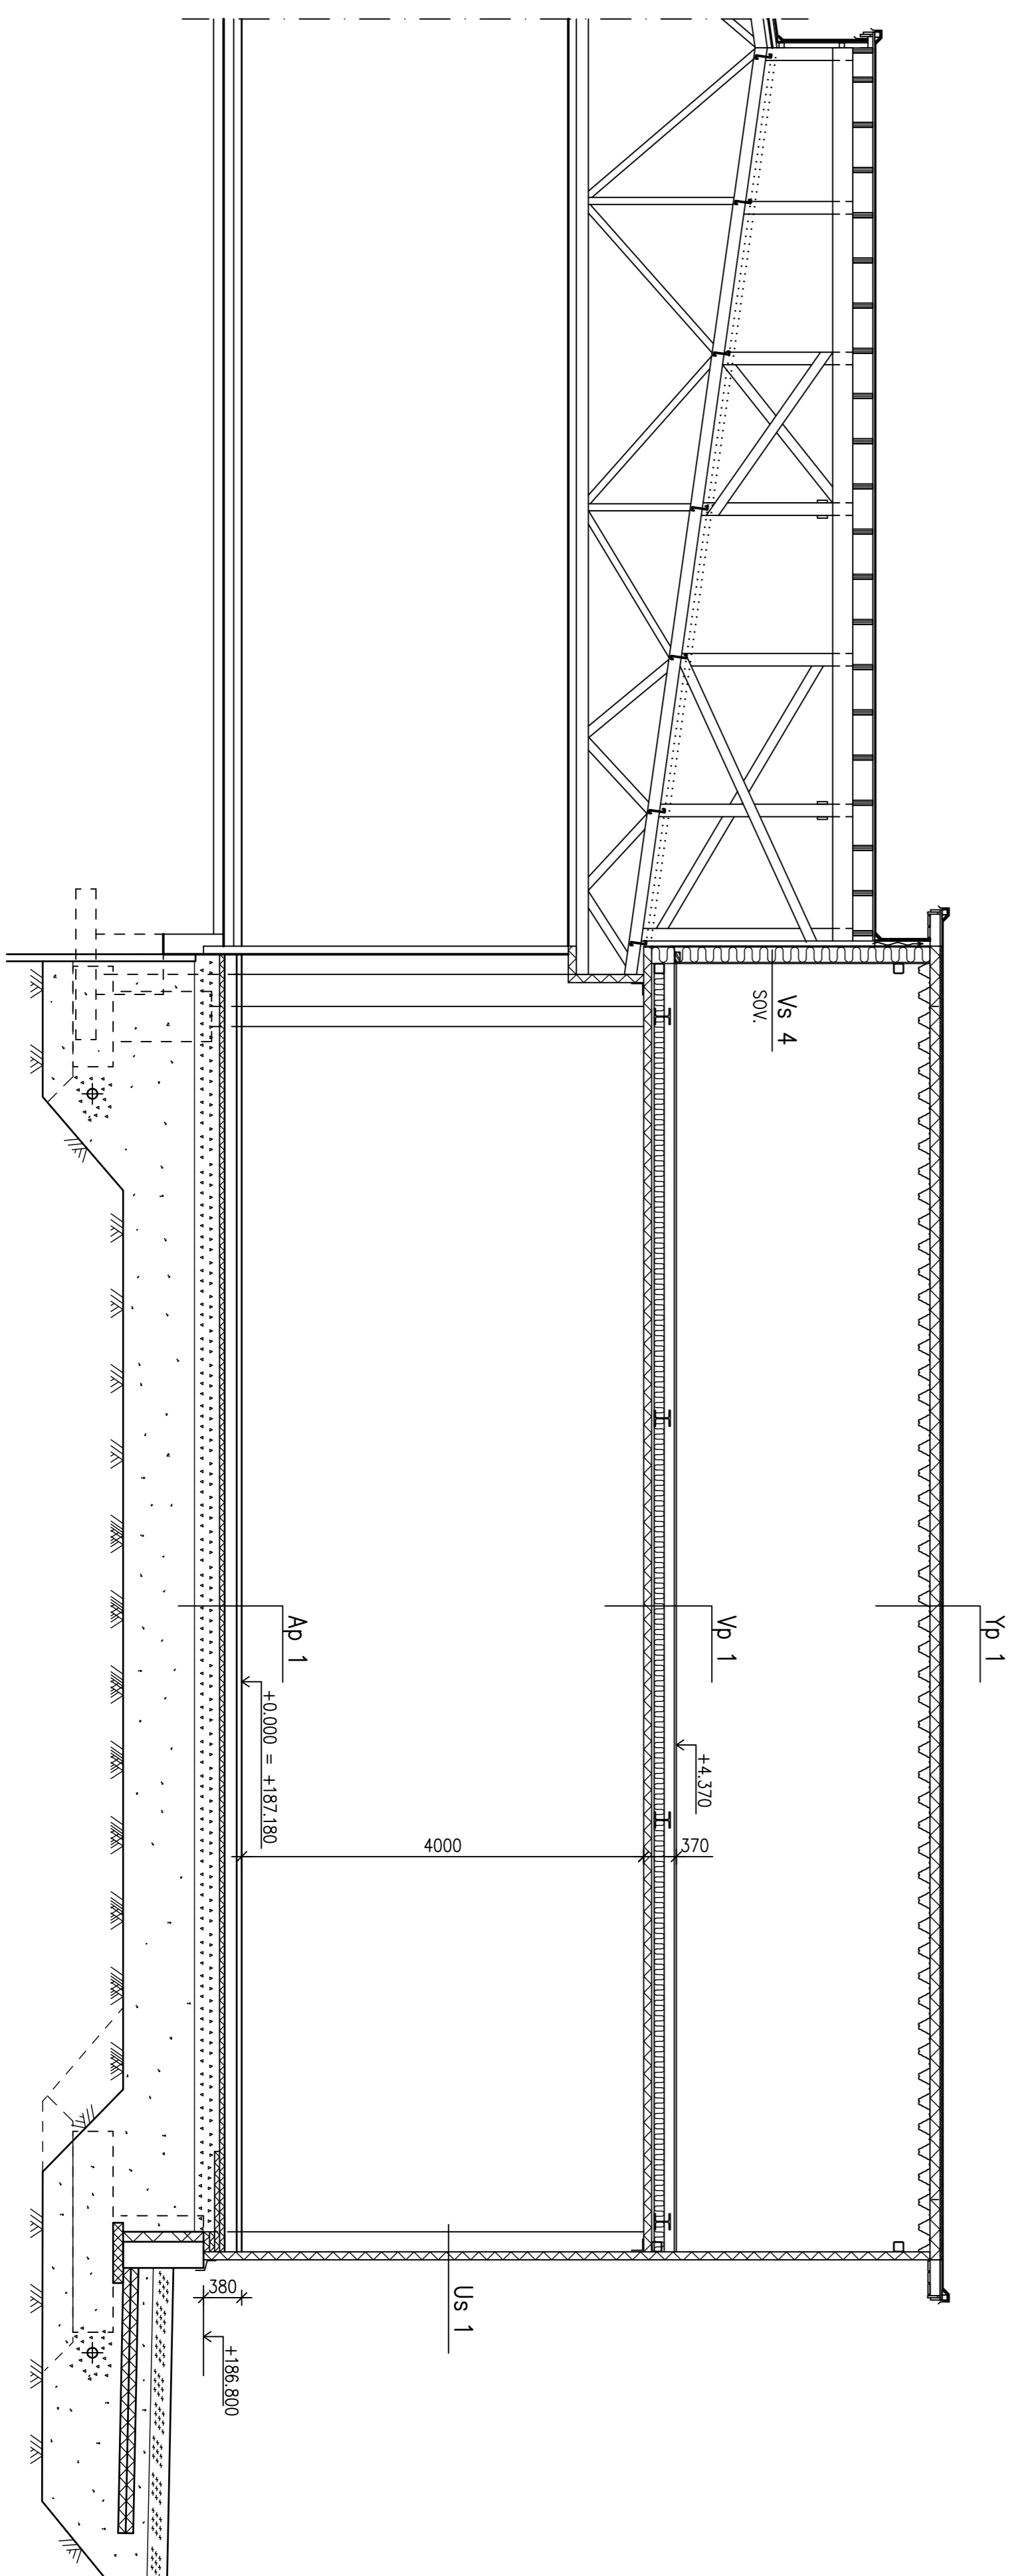

JAKELU	PVM										
		SARJAMÄÄRÄ									

URAKKALASKENTA

A	15.04.1999	JSo	URAKKALASKENTA								

PALMPOUT OY		88470 KONTTOMÄKI		LEIKKAUKSET		C-C JA D-D	
INSINÖÖRITOIMISTO		MÄKELÄINEN OY		ARK		895 05	
INSINÖÖRI		MÄKELÄINEN OY		PAIKAS		29.01.1999	
KÄYTTÖ		MÄKELÄINEN OY		TAPIO KAIKKONEN (08) 6132 626		MÄKELÄINEN OY	