


KS= KATTOSILTA, TYYPI PKH (NECCO OY / VESIVERTAI VASTI.
 KK= KATTOKAIVO SÄHKÖSAATOLLA; HANKINTA LV-URAKKA, ASENNUS RU
 WK= VESIKOURU, POLTTOAALATTU ALUMIINI 0,7 mm,
 TYYPI K13; VALKONEN, ESIM. NASCO OY /
 VESIVK TAI VASTAAVA
 ST= SYÖKSTORVI, POLTTOAALATTU ALUMIINI 0,7 mm,
 TYYPI P10, VALKONEN, ESIM. NASCO OY /
 VESIVK TAI VASTAAVA

VANHAAT VESIKOURUT JA SYÖKSTORVET PUHDISTETAAN.

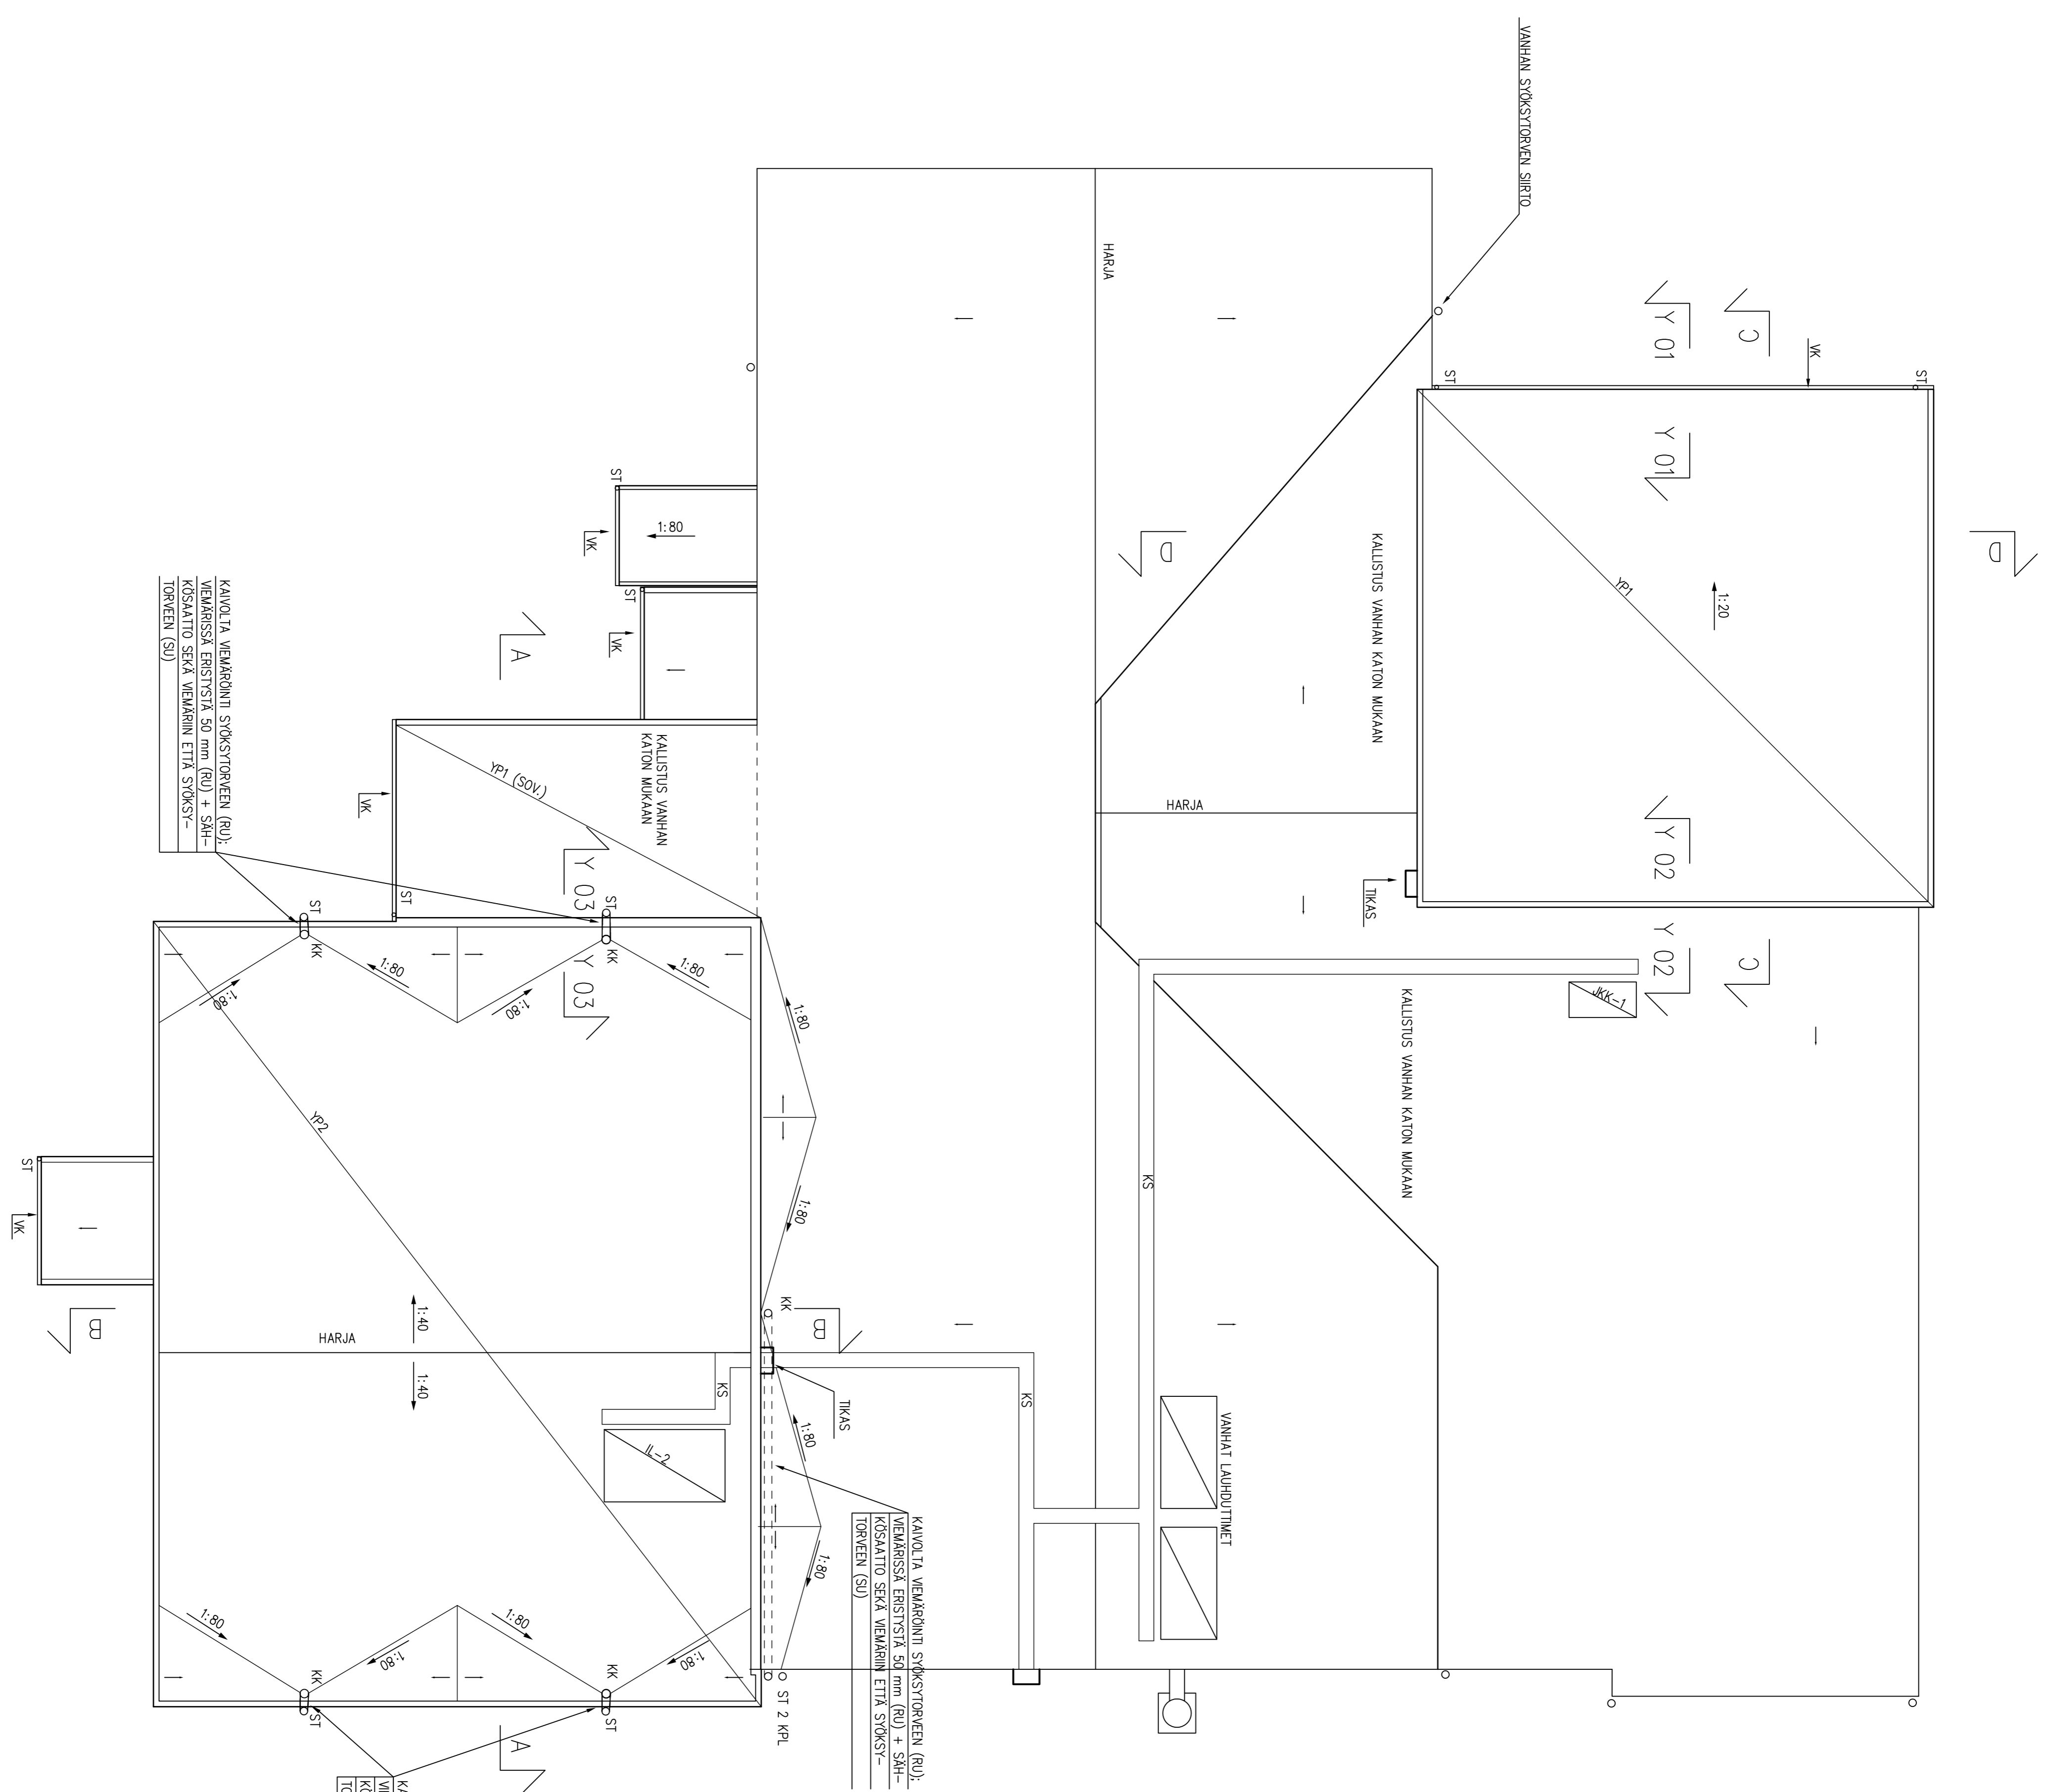

JAKELU	PVM										
		SARJAMÄÄRÄ									

URAKKALASKENTA

MUUTOS PVM	SIISÄ	ERITTELY
A	15.04.1999	URAKKALASKENTA

KÄSÄ MIESLAHTI	KORITELU/TKA PELLONPÄÄ m-dio	TONTTI/RSK 7-40	VANKAMÄESTEN MERKITÄKÄ
RAKENNUSKOHTEEN NIMI JA OSIOIE PALMPOJAT OY 88470 KONTTOMÄKI	LAAMENNUS JA SANEERAUS	PÄÄKIRJASTUS	JOKS.MS
		PIIRUSTUKSEN SKEETÖ	MITTAKAAT 1:100
		Puhelin: 010 215 2000 Faksi: 010 215 2001 Pöytä: 010 215 2002 Sähköposti: info@makelainen.fi	Sivut: ARK Päivä: 29.01.1999 Työ No: 895 06 Erä No: A