




Oy Secpro Ab 03.12.09
P. 09-435 5710

Fermax ADS audio-ovipuhelinjärjestelmä yhdellä ovitaululla.

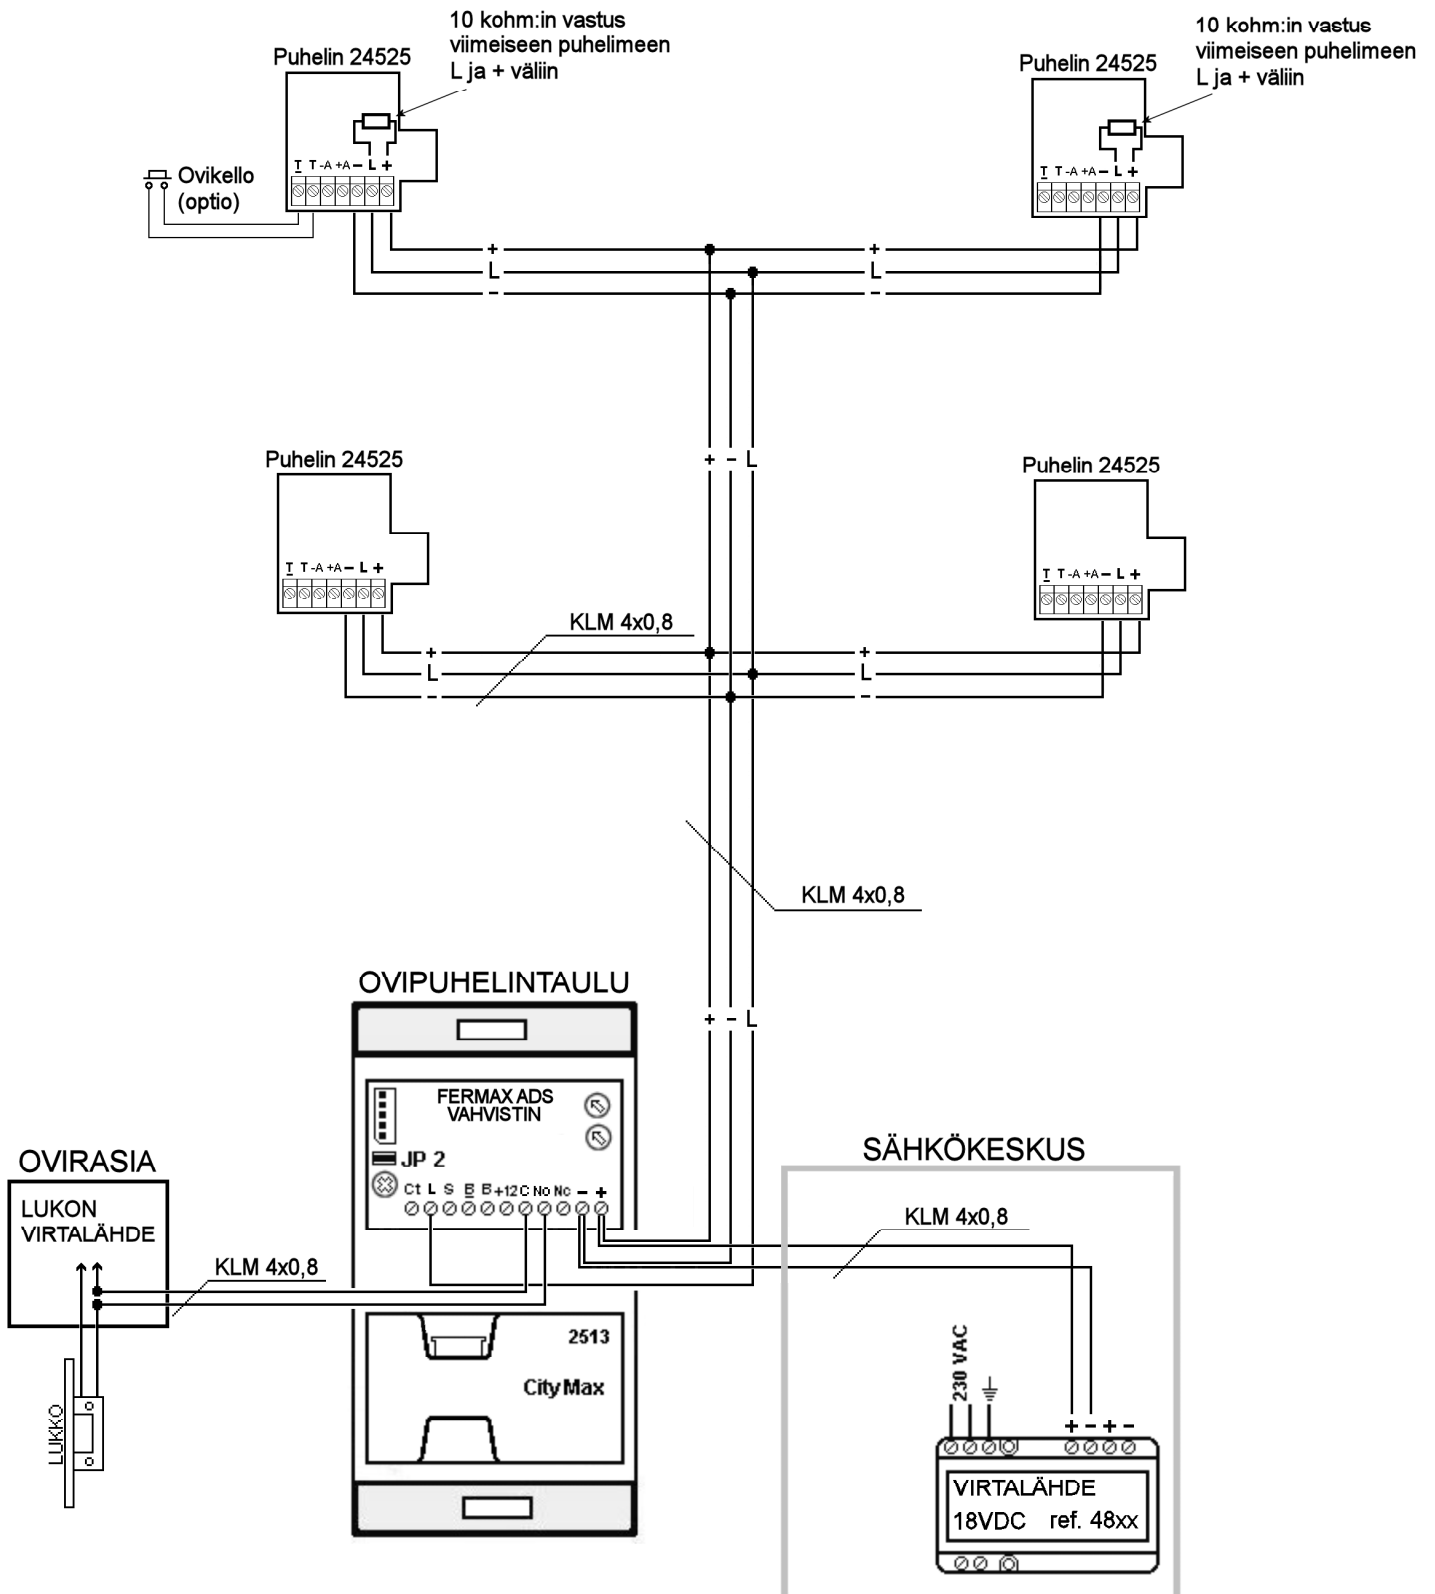

Virtalähde sijoitetaan yleensä sähkökeskukseen. DIN(6)-kisko kiinnitys.